



SZCZEGÓŁ WYLOTU KANALIZACJI DESZCZOWEJ skala 1:50

PRZEKRÓJ PIONOWY A-A

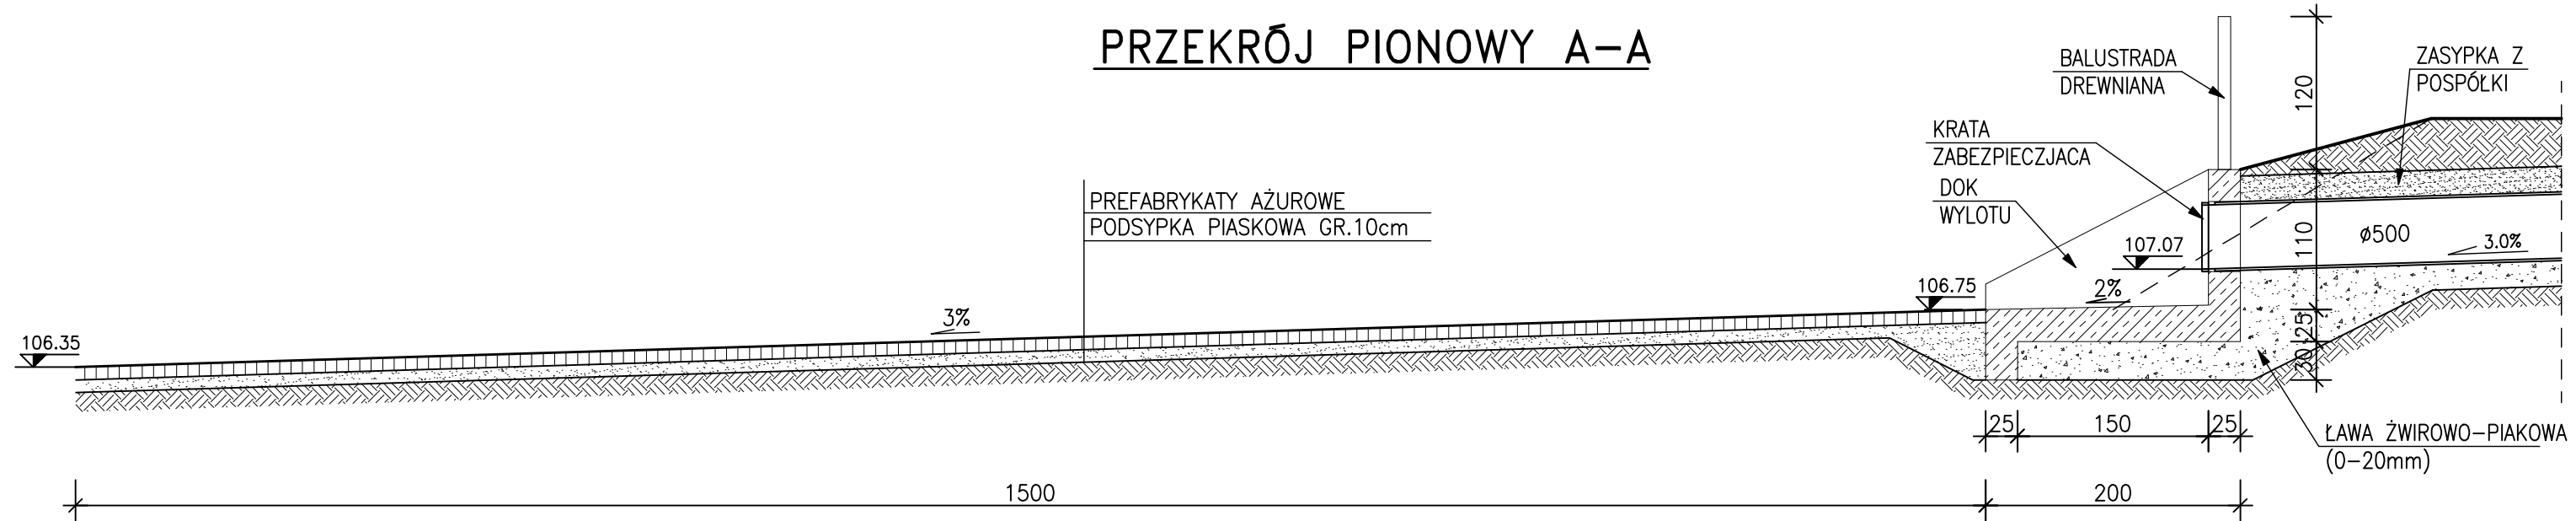

WIDOK Z GÓRY

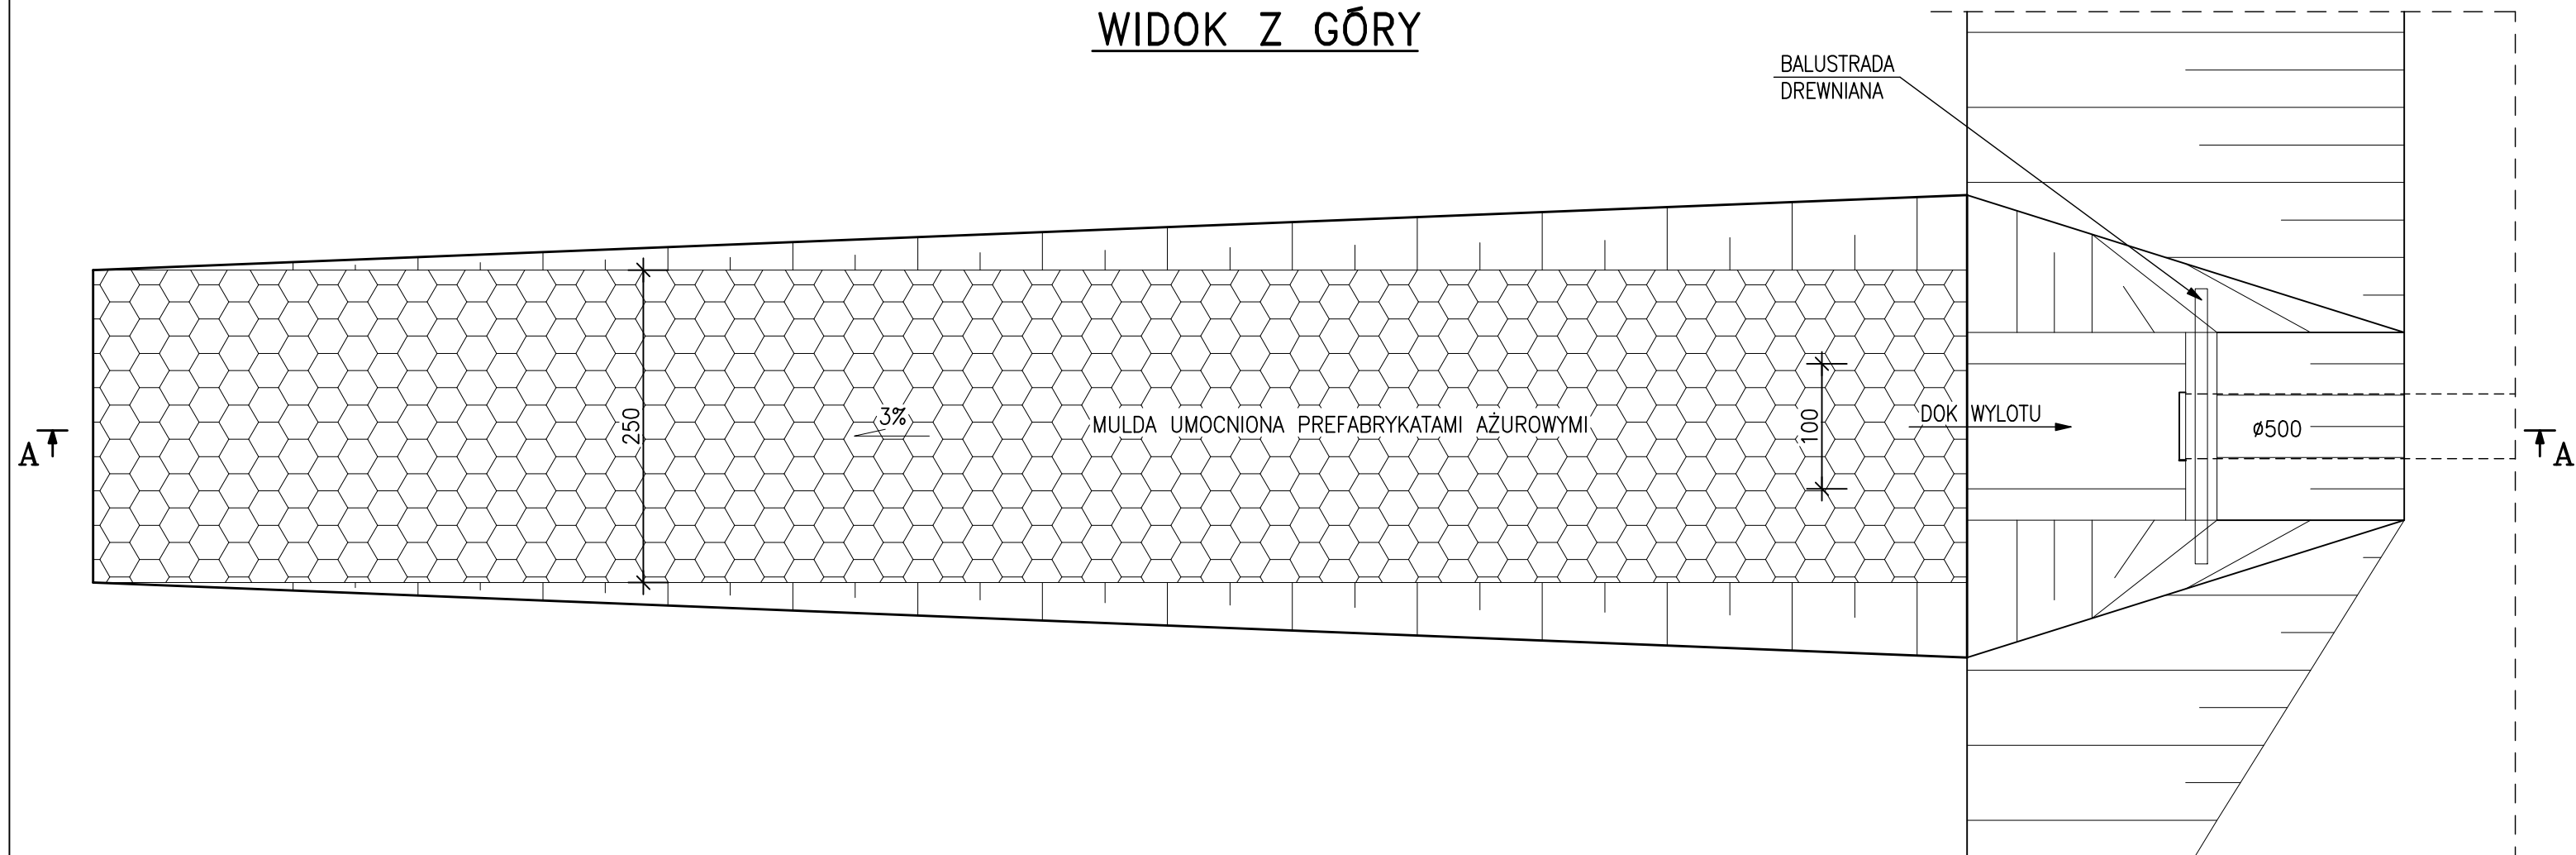

PROJEKTOWANIE I NADZÓR BUDOWLANY "PRO-BUD"			
77-400 ŻŁOTÓW, ul.NORWIDA 7			
TEMAT :	SZCZEGÓŁ WYLOTU KANALIZACJI DESZCZOWEJ		
OBIEKT :	DROGI GMINNE	BRANŻA:	SANITARNA
ADRES :	77-400 ŻŁOTÓW, UL. BRZEZIŃSKIEGO UL. KOCIKA, UL. RADOWSKIEGO	SKALA:	1:50
INWESTOR :	GMINA MIASTA ŻŁOTÓW 77-400 ŻŁOTÓW, AL. PIASTA 1		
PROJEKTANT	mgr inż. GRZEGORZ WITKOWICZ UPR. BUD. NR EWID. 7131/120/P/2000		
PROJEKTANT	mgr inż. MAŁGORZTA FERTALA UPR. BUD. NR EWID. 7342/1931/94		
DATA	LUTY 2010r.	NR RYS.	7