



PRZEKRÓJ JEZDNI SKALA 1:50

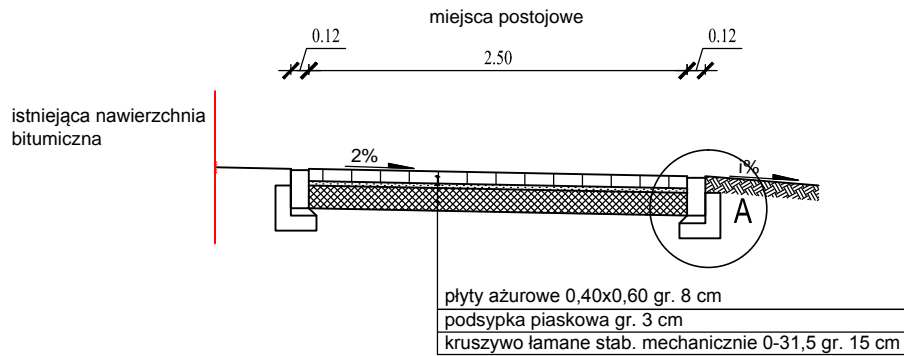

SZCZEGÓŁ KONSTRUKCYJNY SKALA 1:20

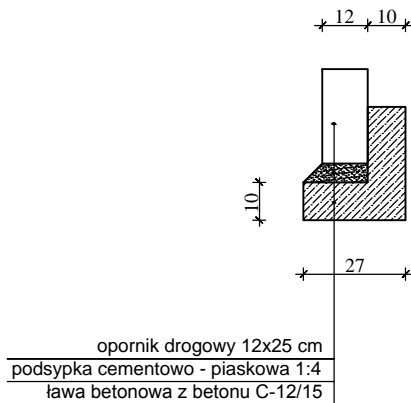

<p>FIRMA BUDOWLANA E.Z.O.P. Zbigniew Pająk</p> <p>77 - 400 Złotów, Błękit 35 e e-mail. p.zbigu@gmail.com, kom. +48 797 171 630</p>			<p>INWESTOR</p> <p>Gmina Miasta Złotów Al. Piasta 1 77-400 Złotów</p>	
<p>OBIEKT: Przebudowa miejsc postojowych - ul. Miła w Złotowie.</p>				
<p>RYSUNEK: Przekrój normalny</p>				<p>Nr rysunku 3</p>
STANOWISKO	IMIĘ I NAZWISKO		DATA	PODPIS
Projektant	mgr inż. Grzegorz Piluszczyk		WKP/0099/PWOD/04	02/2015
Sprawdzający				
Opracował	mgr inż. Zbigniew Pająk		02/2015	
Opracował				
BRANŻA Dr	STADIUM PT	ROK OPR 2015	NR UMOWY	SKALA 1:50