



Profil sieci kanalizacji deszczowej

Skala 1:100

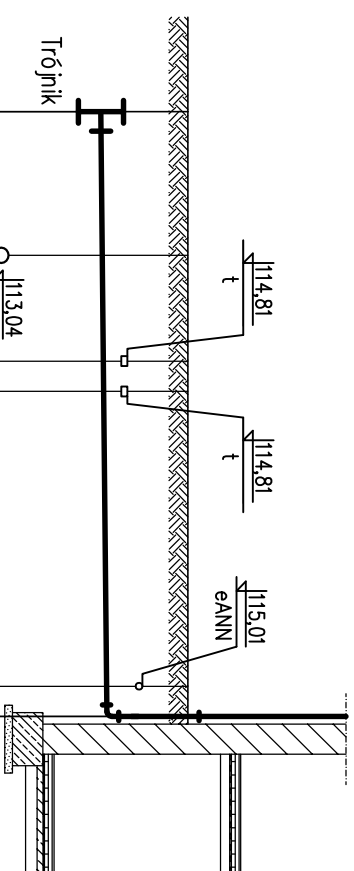

P.P. 110.00 m n.p.m.

Rzędna terenu	115,61	114,46	115,61	115,61
Rzędna dna kanału		1,13	1,12	1,11
Zagłębienie	1,15			
Średnica/Spadek		Ø160 PCV i=1%		
Odległości	0,00	8 m		
Oznaczenia	3	RD ₆		

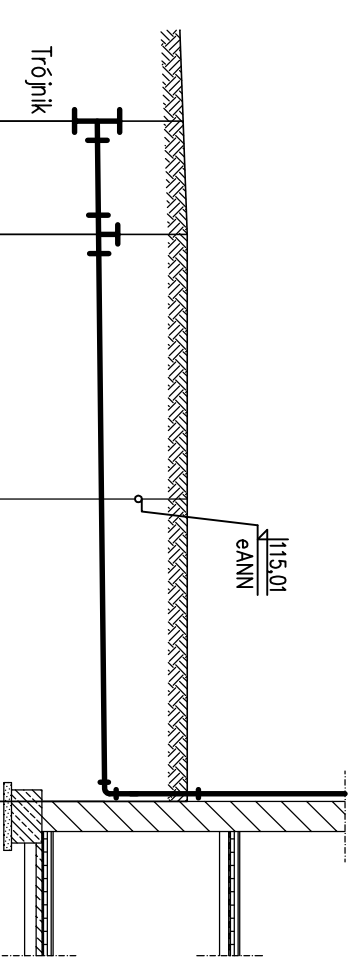

Rzędna terenu	115,55	114,41	115,55	115,55
Rzędna dna kanału		1,14	1,13	1,09
Zagłębienie	1,17			
Średnica/Spadek		Ø160 PCV i=1%		
Odległości	0,00	1,50	7,5 m	9,00
Oznaczenia	2	RD ₂		

INWESTOR	Gmina Miasto Złotów		
BRANŻA	OBIEKT	ADRES	SKALA
S	Droga gminna dojazdowa	77-400 Złotów, ul. Studzienna dz. nr 130, 230/12, 230/13, 229/10, 257, 258, 259, 260, 261, 262, 263, 264, 265	1:100/100
DATA	TREŚĆ		NR RYS
05.2016	RYŚUNKU	Profil sieci kanalizacji deszczowej	7
PROJEKTOWAŁ	OPRACOWAŁ	OPRACOWAŁ	SPRAWDZIŁ
mgr inż. Matgorzata Fertata		mgr inż. Przemysław Fertata	
Spec. instalacyjno-inżynierska w zakresie sieci samorzadnych w zakresie perłowym Nr. upr. GP-7342/1931/94			