


ZESTAWIENIE POMIESZCZEŃ

L.P	NAZWA POMIESZCZENIA	RODZAJ POSADZKI	POWIERZCHNIA UŻYTKOWA
1.1	Pom.basenu rehab.	Płytki ceram. - mozaika	133,51m ²
1.2	Niecka basenu	Płytki ceram. - mozaika	-
1.3	Magazyn sprzętu	Płytki ceram.	4,65m ²
1.4	Pom.gospodarcze	Płytki ceram.	3,49m ²
1.5	Klatka schodowa	Płytki ceram.	9,44m ²
1.6	Komunikacja	Płytki ceram.	4,26m ²
1.7	Komunikacja	Płytki ceram.	8,18m ²
1.8	Pom.gospodarcze	Płytki ceram.	3,11m ²
1.9	WC Męskie	Płytki ceram.	5,00m ²
1.10	WC damskie	Płytki ceram.	5,00m ²
1.11	Pom.tech./magazyn	Płytki ceram.	15,94m ²
1.12	Wytornica pary	Płytki ceram.	2,64m ²
1.13	Łaźnia parowa	Płytki ceram.	6,05m ²
1.14	Zespół saun	Płytki ceram.	56,22m ²
RAZEM:			257,49m²

**BUDYNEK ISTNIEJĄCY
BASEN "LAGUNA"**

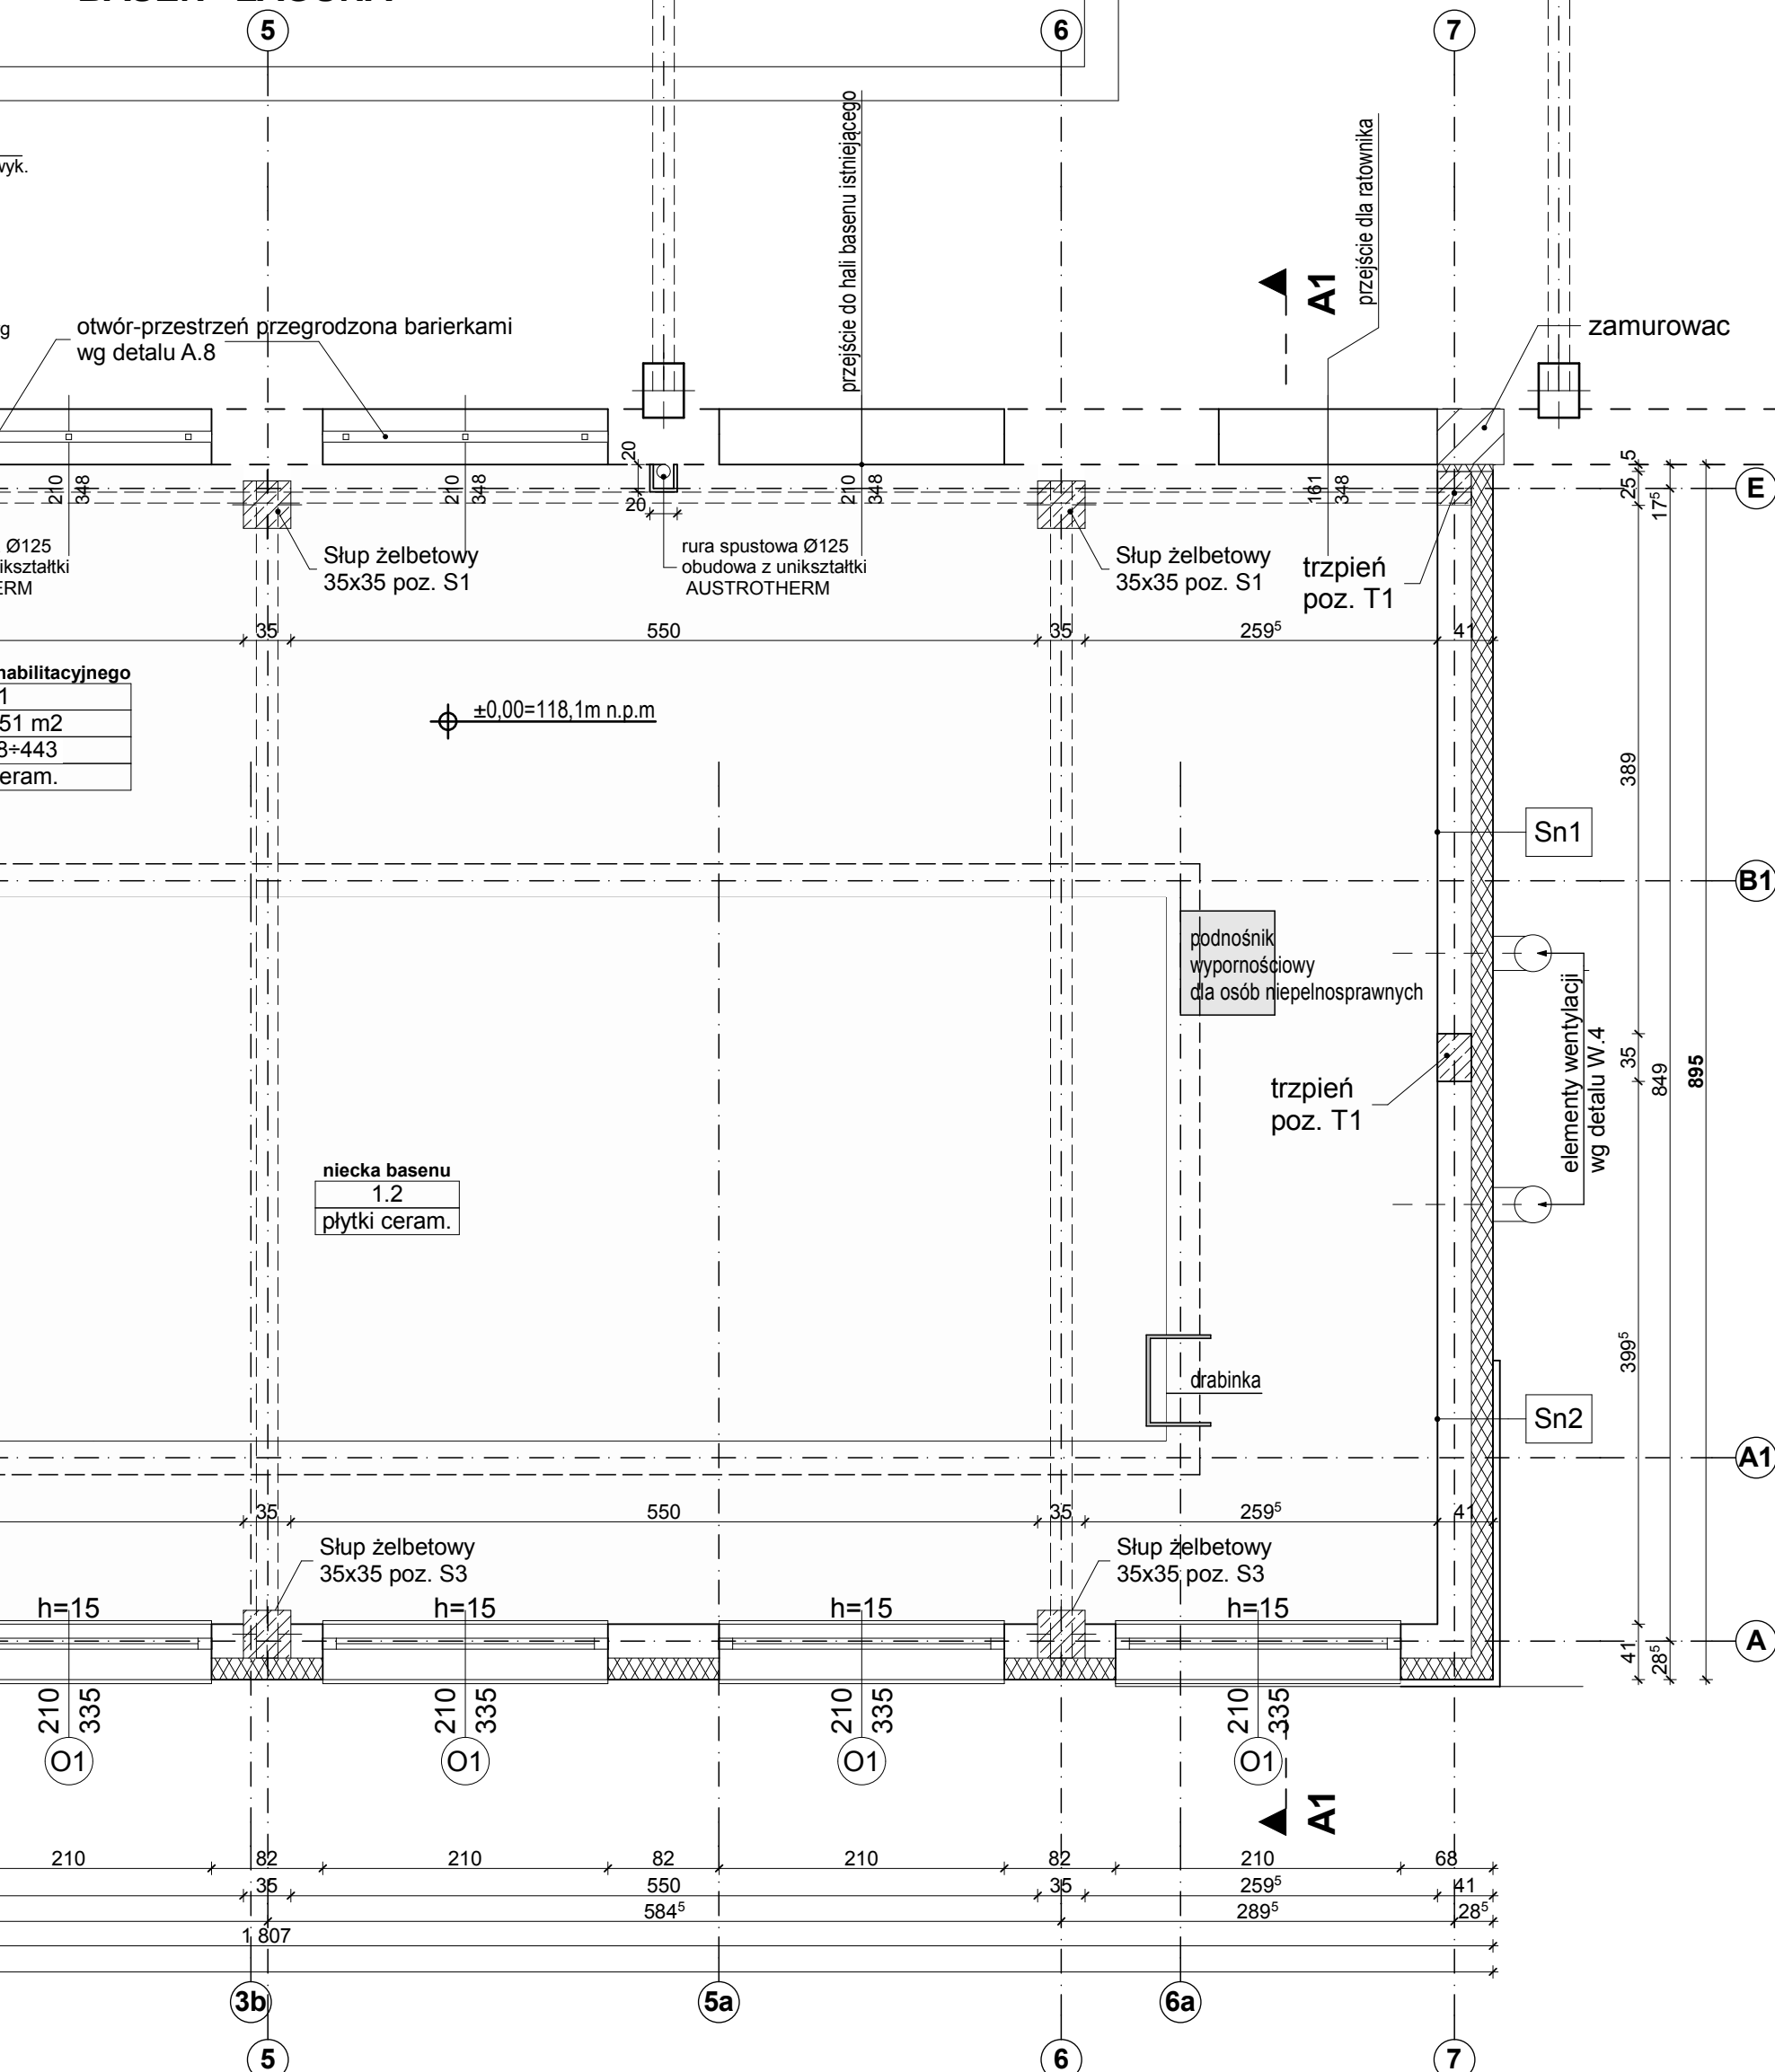

ŚCIANY:

Ściana	Opis	u ₀	Grubość
Sn1	ŚCIANA ZEWN. - CZ. NADZIEMNA /1	u ₀ = 0,21	41,0 cm
<i>WARSTWY OD ZEWNĄTRZ - OCIEPLENIE W TECHNOLOGII LEKKIEJ MOKREJ:</i>			
tynk strukturalny ciekowarstwowy 1,5 mm			
malowany farbami silikonowymi			
zaprawa klejowa zbroj. siatką			
styropian EPS 70 (mocowanie na klej i kolki 5 szt./m ²)			
ściana z bloczków siłkatowych na klej			
tynk wewnętrzny gipsowy			
<i>uwaga: w pomieszczeniach "mokrych" (basen, sauna)</i>			
<i>dodatkowe warstwy od wewnątrz:</i>			
- izolacja z folii plynnej			
- płytki ceramiczne układane na klej			
Sn2	ŚCIANA ZEWN. - CZ. NADZIEMNA /2	u ₀ = 0,21	46,0 cm
<i>WARSTWY OD ZEWNĄTRZ - OCIEPLENIE W TECHNOLOGII LEKKIEJ MOKREJ:</i>			
elewacja z profili drewnianych 27x56mm, co 1cm			
ruszt na podkonstrukcji aluminiowej / w-wa wentyl.			
zaprawa klejowa zbroj. siatką			
styropian EPS 70 (mocowanie na klej i kolki 5 szt./m ²)			
ściana z bloczków siłkatowych na klej			
tynk wewnętrzny gipsowy			
<i>uwaga: w pomieszczeniach "mokrych" (basen, sauna)</i>			
<i>dodatkowe warstwy od wewnątrz:</i>			
- izolacja z folii plynnej			
- płytki ceramiczne układane na klej			
Sc	ŚCIANA ZEWN. - COKÓŁ	u ₀ = 0,29	39,0 cm
<i>WARSTWY OD ZEWNĄTRZ:</i>			
płytki gressogranitowe układane na klej mrozoodporny			
2x Dysperbit			
zaprawa klejowa zbroj. siatką			
styropian EPS 100 (mocowanie na klej i kolki 5 szt./m ²)			
2x Dysperbit			
ściana z bloczków betonowych M6 na pełnej spoinie			
Sg	ŚCIANA ZEWN. - PRZY GRUNCIE	u ₀ = 0,26	37,0 cm
<i>WARSTWY OD ZEWNĄTRZ:</i>			
2x Dysperbit			
zaprawa klejowa zbroj. siatką			
polistyren ekstrudowany (mocowanie na klej i kolki)			
2x Dysperbit			
ściana z bloczków M6 na pełnej spoinie			

PRACOWNIA PROJEKTOWA

KWADRAT-Klement sp.j.
64-920 Pila, ul. Paderewskiego 16, tel. 048 67 215 42 44

OBIEKT: **ROZBUDOWA KRYTEJ PŁYWALNI O CZĘŚĆ REHABILITACYJNĄ w Złotowie**
ul. Norwida 4A, 77-400 Złotów
Działki nr.: 34, 35, 37/5, 341/2 Obręb 88

INWESTOR: **Gmina Miasta Złotów**
aleja Piasta 1, 77-400 Złotów

PROJEKTOWAŁ: mgr inż. arch. Jerzy Klement UPR. NR NN-8345-570/82

OPRACOWAŁ: mgr inż. Mateusz Szweda

SPRAWDZIŁ: mgr inż. arch. Janusz Kichński UPR. NR GP-7342/1628/91

PROJEKT WYKONAWCZY

TYTUŁ RYSUNKU: **Rzut parteru**

NR RYSUNKU: **PW-A.02** SKALA RYSUNKU: **1 : 50** BRANŻA: **ARCHITEKTURA**

DATA OPRACOWANIA: KWIECIEŃ 2012 r.