


ETAP IV

Pp.111.00m p.wzgl.

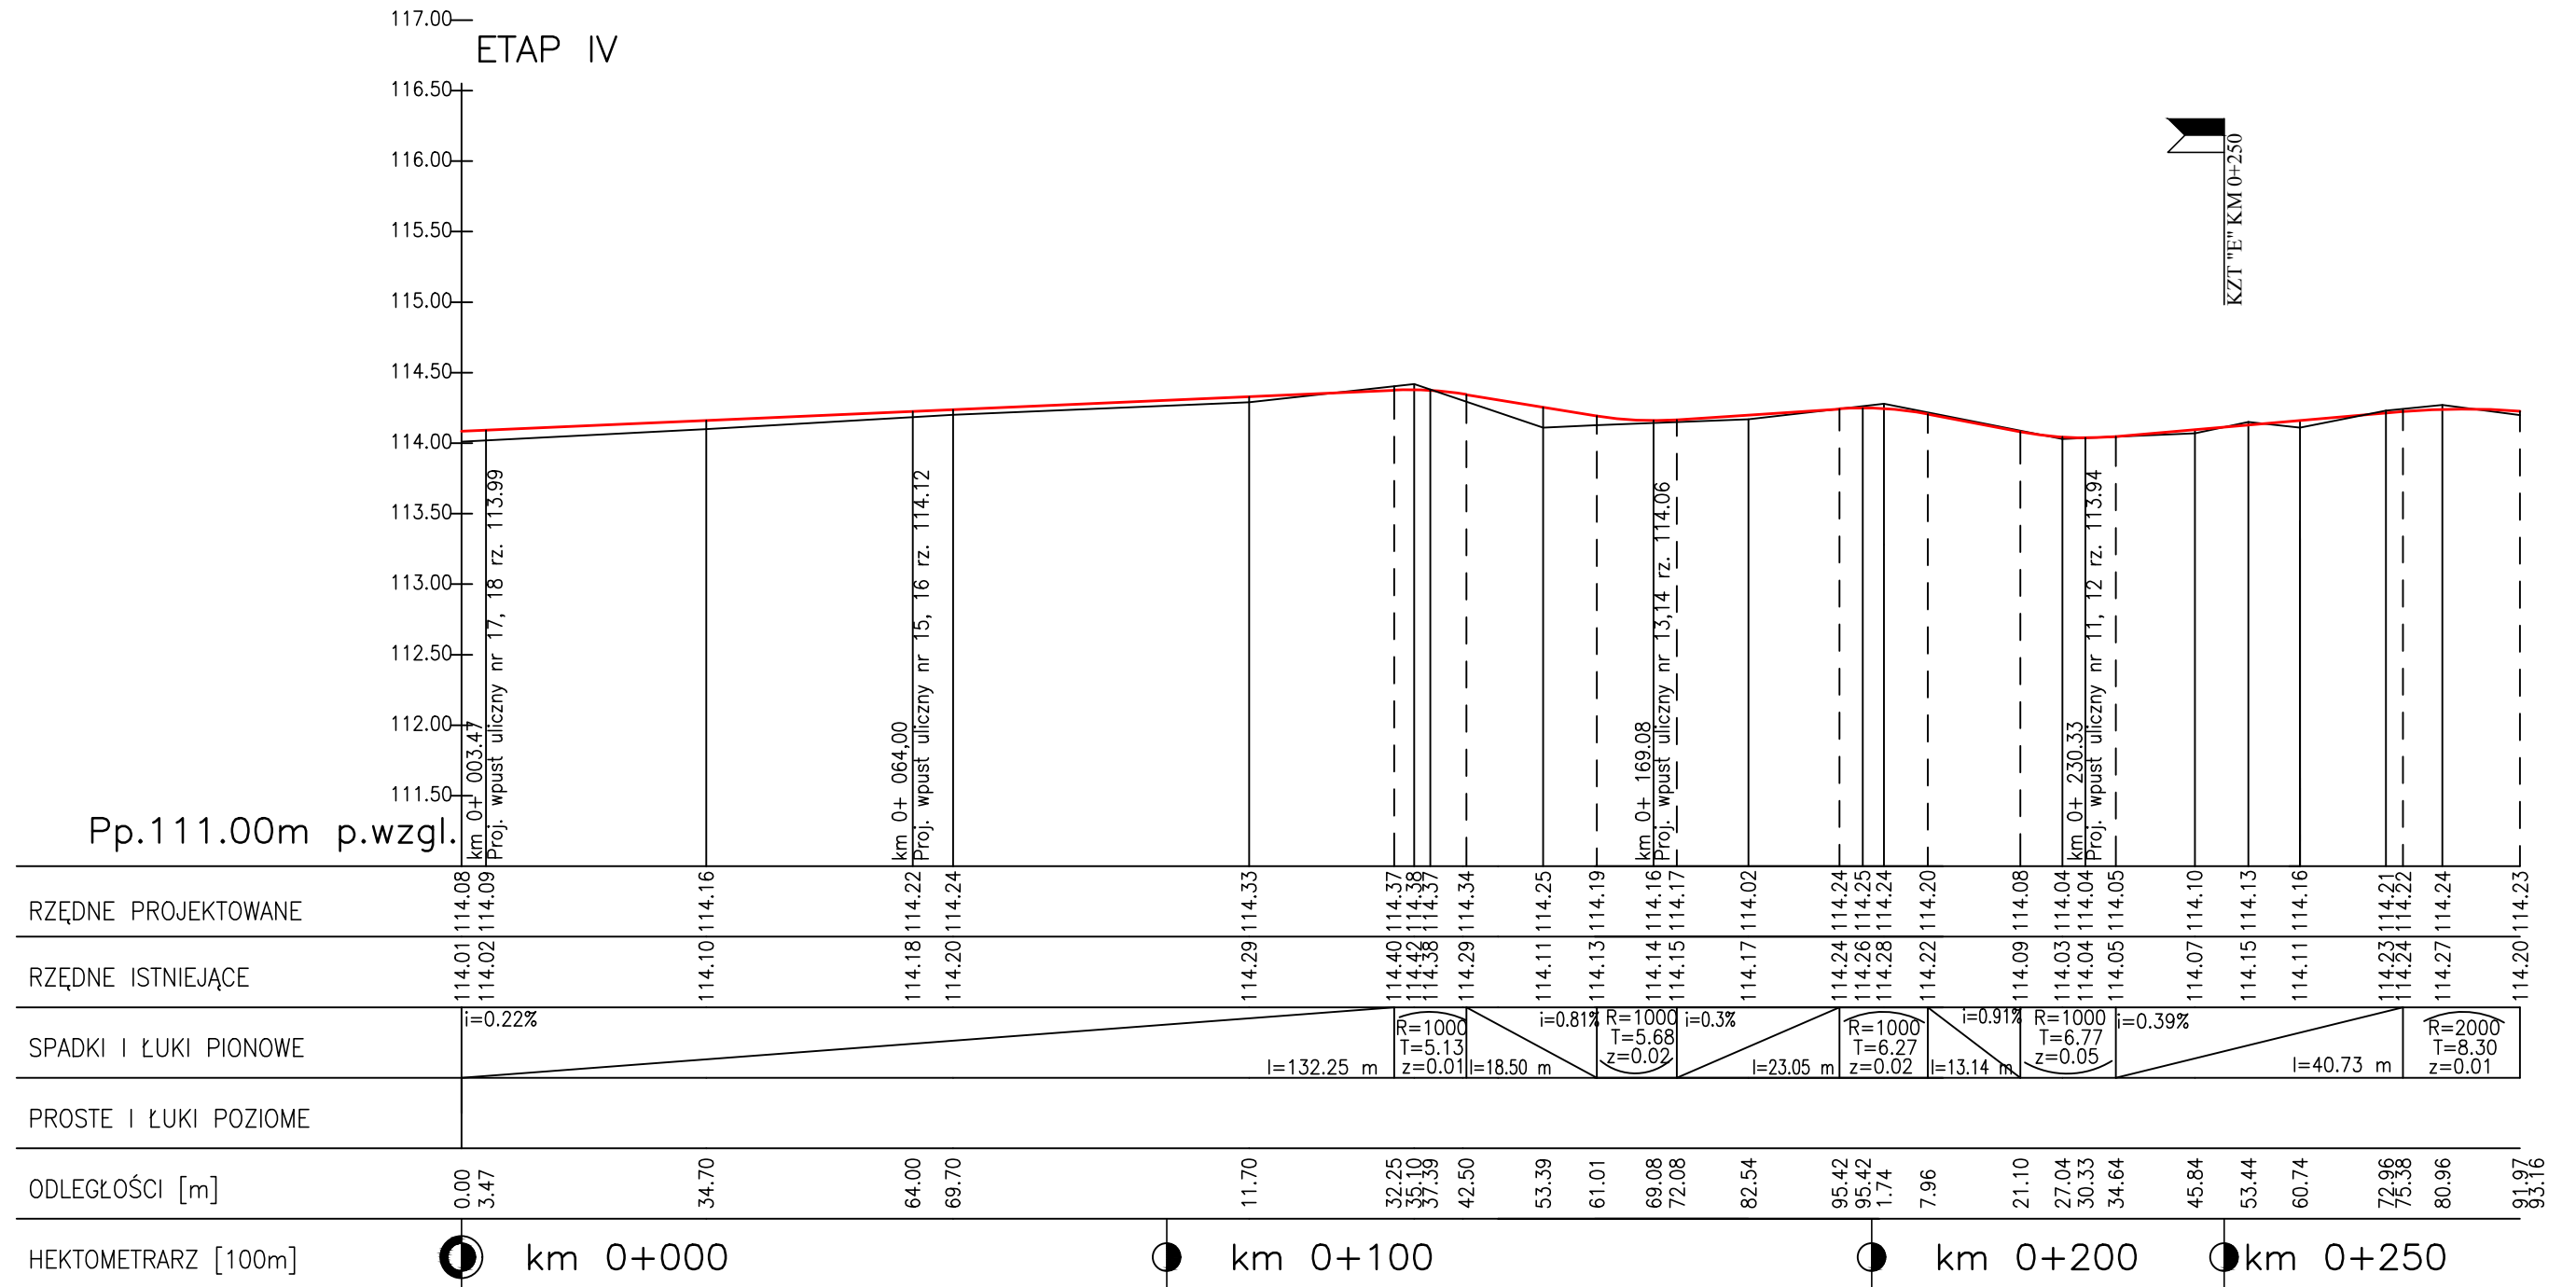

PROJEKTOWANIE I NADZÓR BUDOWLANY "PRO-BUD"			
77-400 ZŁOTÓW, ul.NORWIDA 7			
TEMAT :	PROFIL PODŁUŻNY – TRASA "E"		
OBIEKT :	DROGI GMINNE	BRANŻA:	DROGOWA
ADRES :	77-400 ZŁOTÓW, UL. WODOCIĄGOWA	PW	
INWESTOR :	GMINA MIASTA ZŁOTÓW AL. PIASTA 1, 77-400 ZŁOTÓW	SKALA:	1:50 1:1000
PROJEKTOWAŁ	mgr inż.GRZEGORZ WITKOWICZ		
UPR. BUD. DO PROJEKTOWANIA BEZ OGRANICZEŃ W SPECJALNOŚCI KONSTRUKCYJNO-BUDOWLANEJ NR EWID. 7131/120/P/2000			
OPRACOWAŁ:	mgr inż. GRZEGORZ WITKOWICZ		
DATA	MAJ 2019r.	NR RYS.	3