



km 0 + 000.00

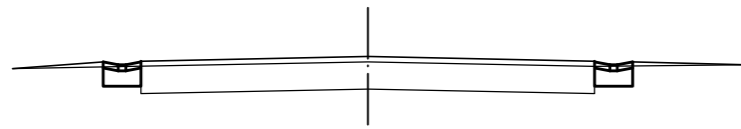

N=0.08
W=2.44

RZ. PROJEKT.		114.02	114.02		114.08	114.02	114.02
RZ. TERENU		113.92			114.01		113.95
SPADKI			2.0%		2.0%		
ODLEGŁOŚCI		0.5	3.00		3.00		0.5


km 0 + 153.39

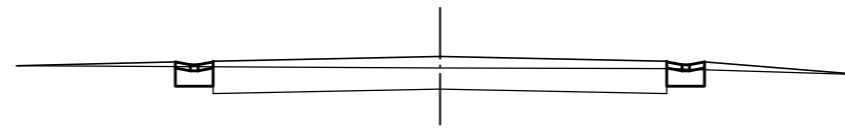

N=0.17
W=2.09

RZ. PROJEKT.		114.20	114.20		114.26	114.20	114.20
RZ. TERENU					114.11		
SPADKI			2.0%		2.0%		
ODLEGŁOŚCI		0.5	3.00		3.00		0.5


km 0 + 245.84

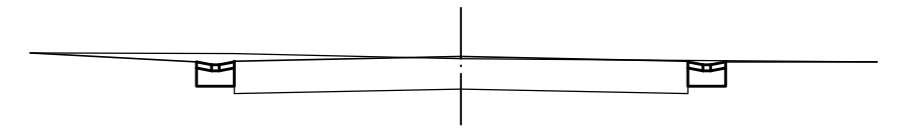

N=0.00
W=3.17

RZ. PROJEKT.		114.04	114.04		114.10	114.04	114.04
RZ. TERENU					114.07		
SPADKI			2.0%		2.0%		
ODLEGŁOŚCI		0.5	3.00		3.00		0.5


km 0 + 033.00

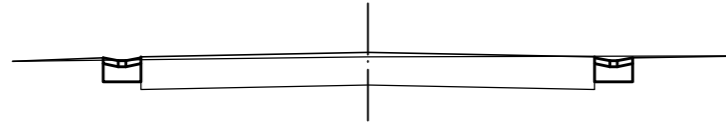

N=0.02
W=2.68

RZ. PROJEKT.		114.22	114.22		114.16	114.22	114.22
RZ. TERENU		114.04			114.10		114.11
SPADKI			2.0%		2.0%		
ODLEGŁOŚCI		0.5	3.00		3.00		0.5


km 0 + 182.54

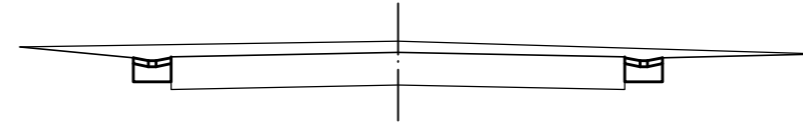

N=0.00
W=4.16

RZ. PROJEKT.		113.96	113.96		114.02	113.96	113.96
RZ. TERENU					114.17		
SPADKI			2.0%		2.0%		
ODLEGŁOŚCI		0.5	3.00		3.00		0.5


km 0 + 253.44

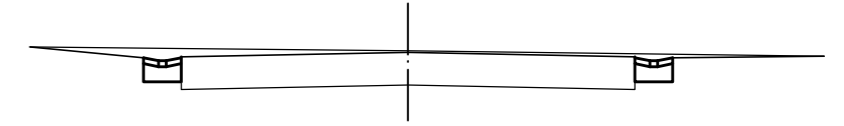

N=0.00
W=3.41

RZ. PROJEKT.		114.07	114.07		114.13	114.07	114.07
RZ. TERENU					114.15		
SPADKI			2.0%		2.0%		
ODLEGŁOŚCI		0.5	3.00		3.00		0.5


km 0 + 068.00

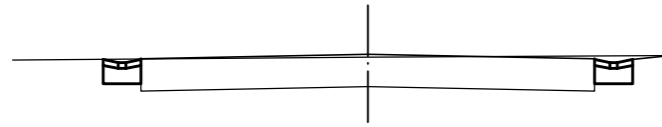

N=0.00
W=2.86

RZ. PROJEKT.		114.30	114.30		114.24	114.30	114.30
RZ. TERENU		114.16			114.20		114.22
SPADKI			2.0%		2.0%		
ODLEGŁOŚCI			3.00		3.00		


km 0 + 201.74

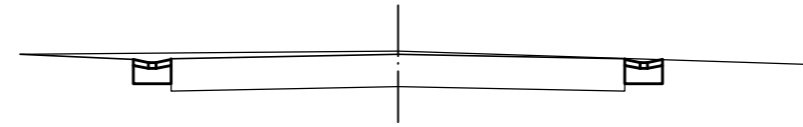

N=0.00
W=3.24

RZ. PROJEKT.		114.18	114.18		114.24	114.18	114.18
RZ. TERENU					114.28		
SPADKI			2.0%		2.0%		
ODLEGŁOŚCI		0.5	3.00		3.00		0.5


km 0 + 110.00

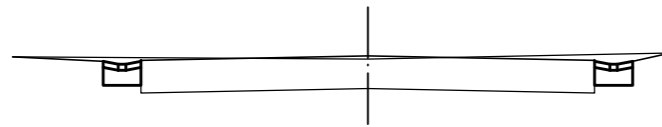

N=0.00
W=3.09

RZ. PROJEKT.		114.27	114.27		114.33	114.27	114.27
RZ. TERENU		114.33			114.29		114.37
SPADKI			2.0%		2.0%		
ODLEGŁOŚCI		0.5	3.00		3.00		0.5

km 0 + 227.04

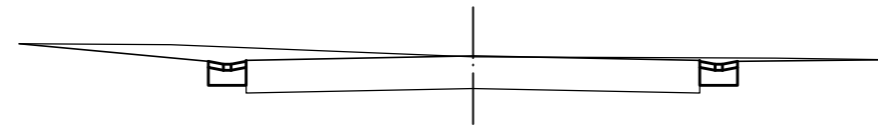

N=0.00
W=3.58

RZ. PROJEKT.		113.98	113.98		114.04	113.98	113.98
RZ. TERENU					114.03		
SPADKI			2.0%		2.0%		
ODLEGŁOŚCI		0.5	3.00		3.00		0.5

ETAP IV KM 0+000 DO KM 0+250

LEGENDA: W – WYKOP
N – NASYP OPRÓCZ KORYTA

PROJEKTOWANIE I NADZÓR BUDOWLANY "PRO-BUD" 77-400 ZŁOTÓW, ul. NORWIDA 7, tel. (067) 263 54 57		INWESTOR :	GINA MIASTA ZŁOTÓW 77-400 ZŁOTÓW, UL. AL. PIASTA 1
PROJEKTANT: mgr inż. GRZEGORZ WITKOWICZ UPR. BUD. DO PROJEKTOWANIA BEZ OGRANICZEŃ W SPECJ. KONSTRUKCYJNO-BUDOWLANEJ NR EWID. 7131/120/P/2000		TEMAT :	PRZEKROJE POPRZECZNE
OPRACOWAŁ: mgr inż. GRZEGORZ WITKOWICZ	DATA MAJ 2019 R.	SKALA: 1: 100 1000	BRANŻA: DROGOWA PW
OBIEKT : ADRES : DROGA GMINNA 77-400 ZŁOTÓW, UL. WODOCIĄGOWA UL. WODOCIĄGOWA TRASA "E"		NR RYS.	4