


Na ścianach kaplicy występują polichromie.
 Odkrywki i dokumentacja projektowa związana z wykonaniem ścian
 w oddzielnej dokumentacji, która zostanie wykonana w późniejszym terminie
 Na etapie projektowym dokonano wstępnych konsultacji z
 co do lokalizacji oświetlenia, nagrzewnic i rozprowadzenia instalacji.
 Każdorazowo przed rozpoczęciem prac budowlanych
 Należy te lokalizacje potwierdzić.

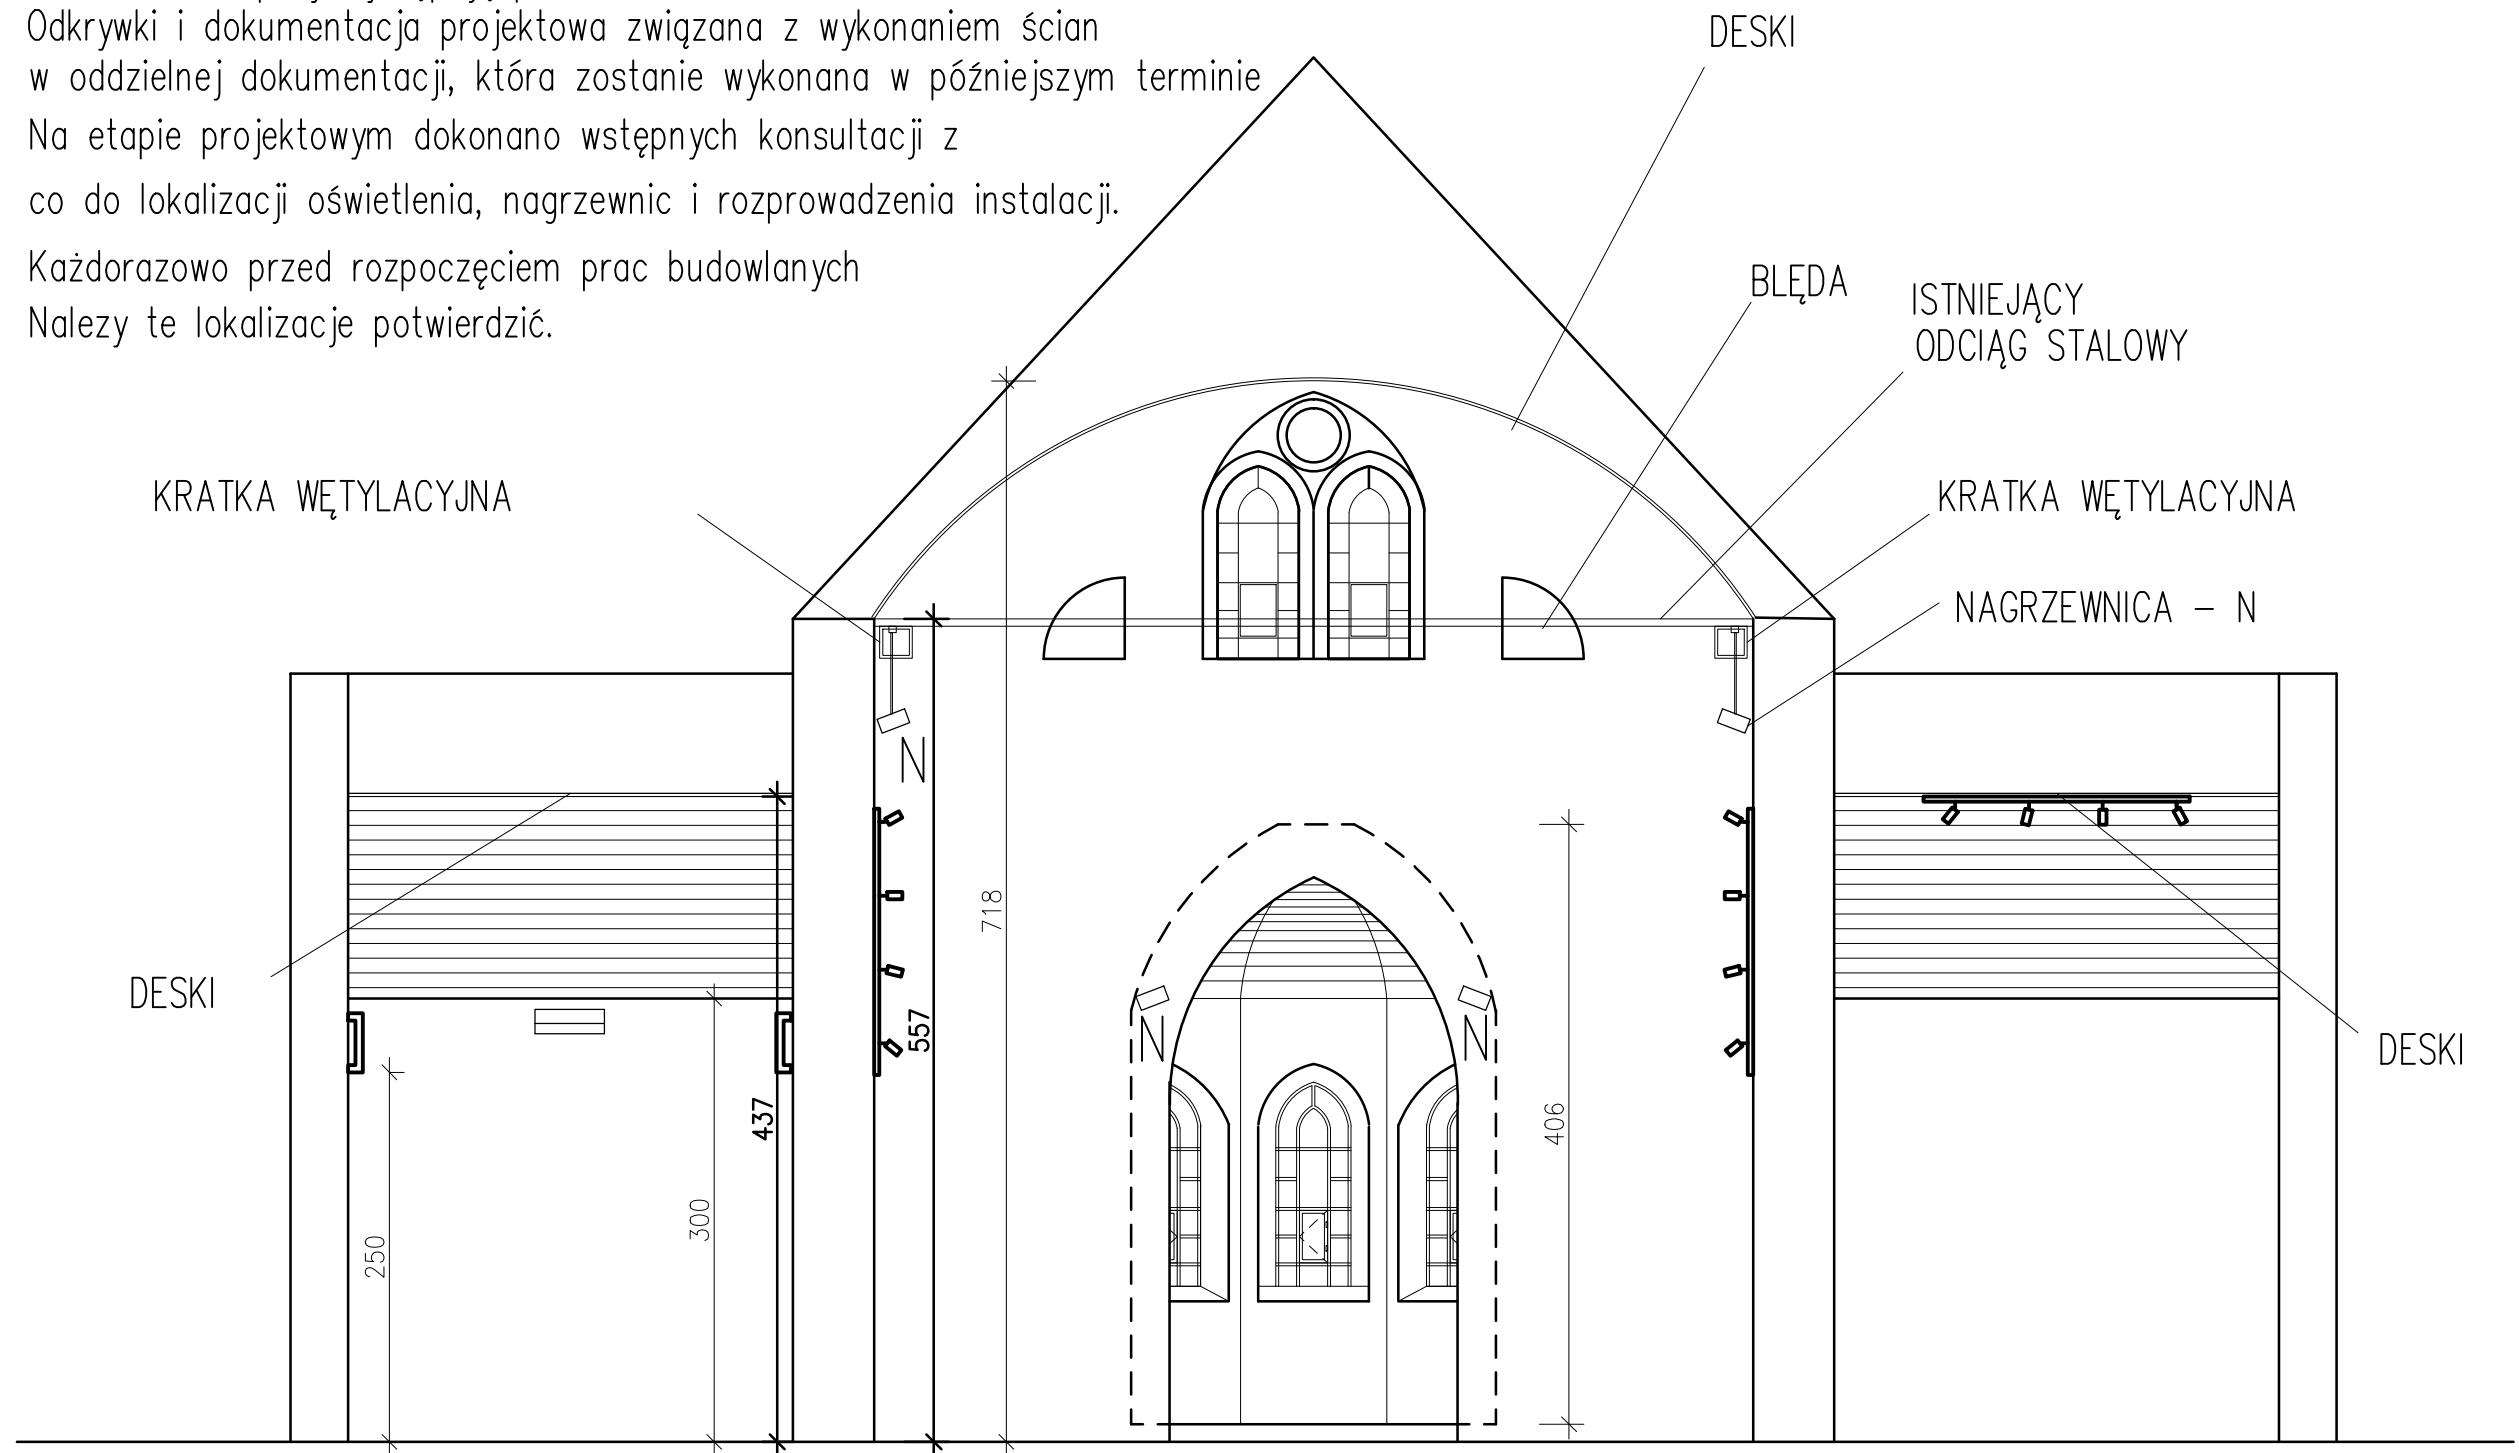

 PROJE.K.T. 77-400 ŻŁOTÓW, ul.Wankowicza 1/8			
		TEMAT : KŁAD ŚCIANY SZTOWEJ-A	
OBIEKT : ADRES :	RAMONT KAPLICY CMENTARNEJ NA UL. STASZICA ŻŁOTÓW, DZ.NR 270/4 I 270/3	BRANŻA: BUDOWLANA	
INWESTOR :	GMINA MIASTO ŻŁOTÓW AL. PIASTA 1 77-400 ŻŁOTÓW	SKALA: 1:50	
PROJEKTANT ARCHITEKTURA	mgr inż. arch. KATARZYNA TEUSZ UPR. BUD. NR EWID. 7131/123/P/2001		
DATA	LUTY 2019	NR RYS.	4