


Wewnętrzna instalacja centralnego ogrzewania

Skala 1:50

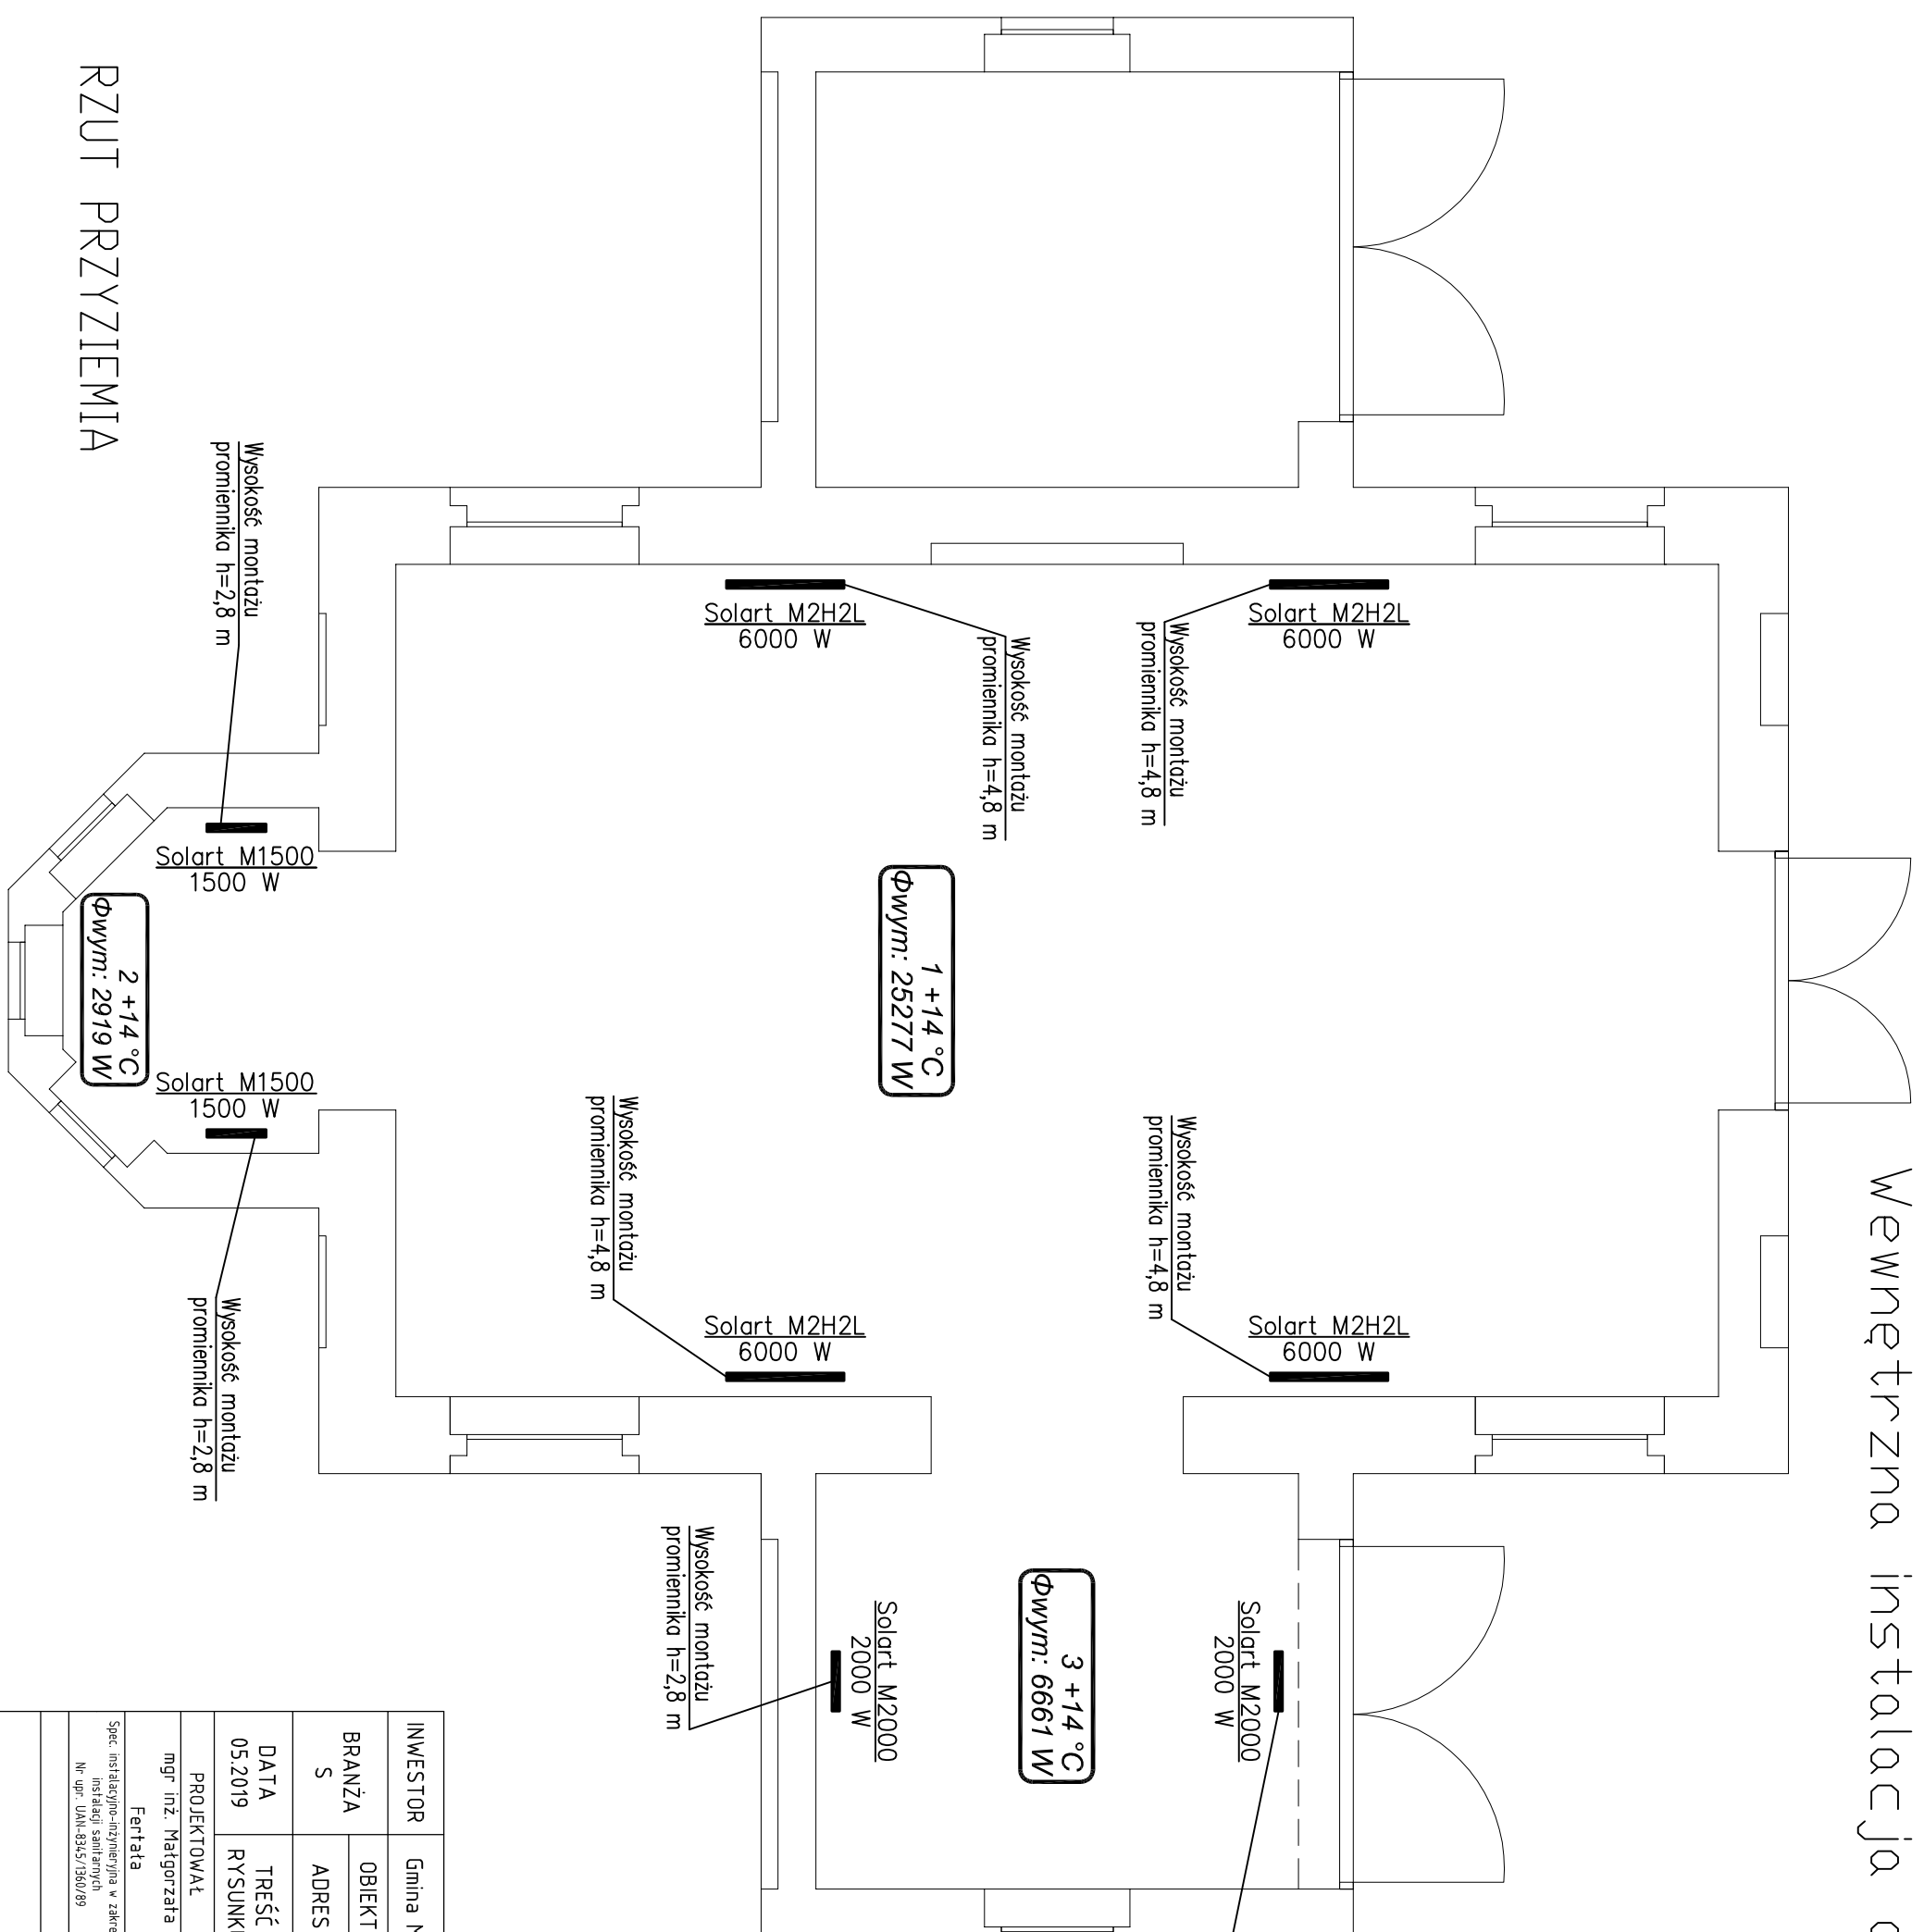

LEGENDA:

- Solart M2000 –model promiennika 2000 W –moc promiennika
- elektryczny promiennik podczterwieni firmy Drewart Energy Solart

RZUT PRZYZIEMIA

INWESTOR	Gmina Miasto Złotów		
BRANŻA	OBIEKT	Remont Kaplicy Cmentarnej	SKALA
S	ADRES	Złotów, ul. Staszica dz. nr 270/4 i 270/3	1:50
DATA	TREŚĆ	Wewnętrzna instalacja centralnego ogrzewania	NR RYS
05.2019	RYSUNKU		S-1
PROJEKTOWAŁ	OPRACOWAŁ	OPRACOWAŁ	SPRAWDZIŁ
mgr inż. Matgorzata Fertata	mgr inż. Przemysław Fertata		
Spec. instalacyjno-inżynieria w zakresie instalacji sanitarnych Nr upr. UMI-8345/1360/89			