PLAN ZAGOSPODAROWANIA TERENU – POWIĘKSZENIE TRASA "D"

skala 1:500

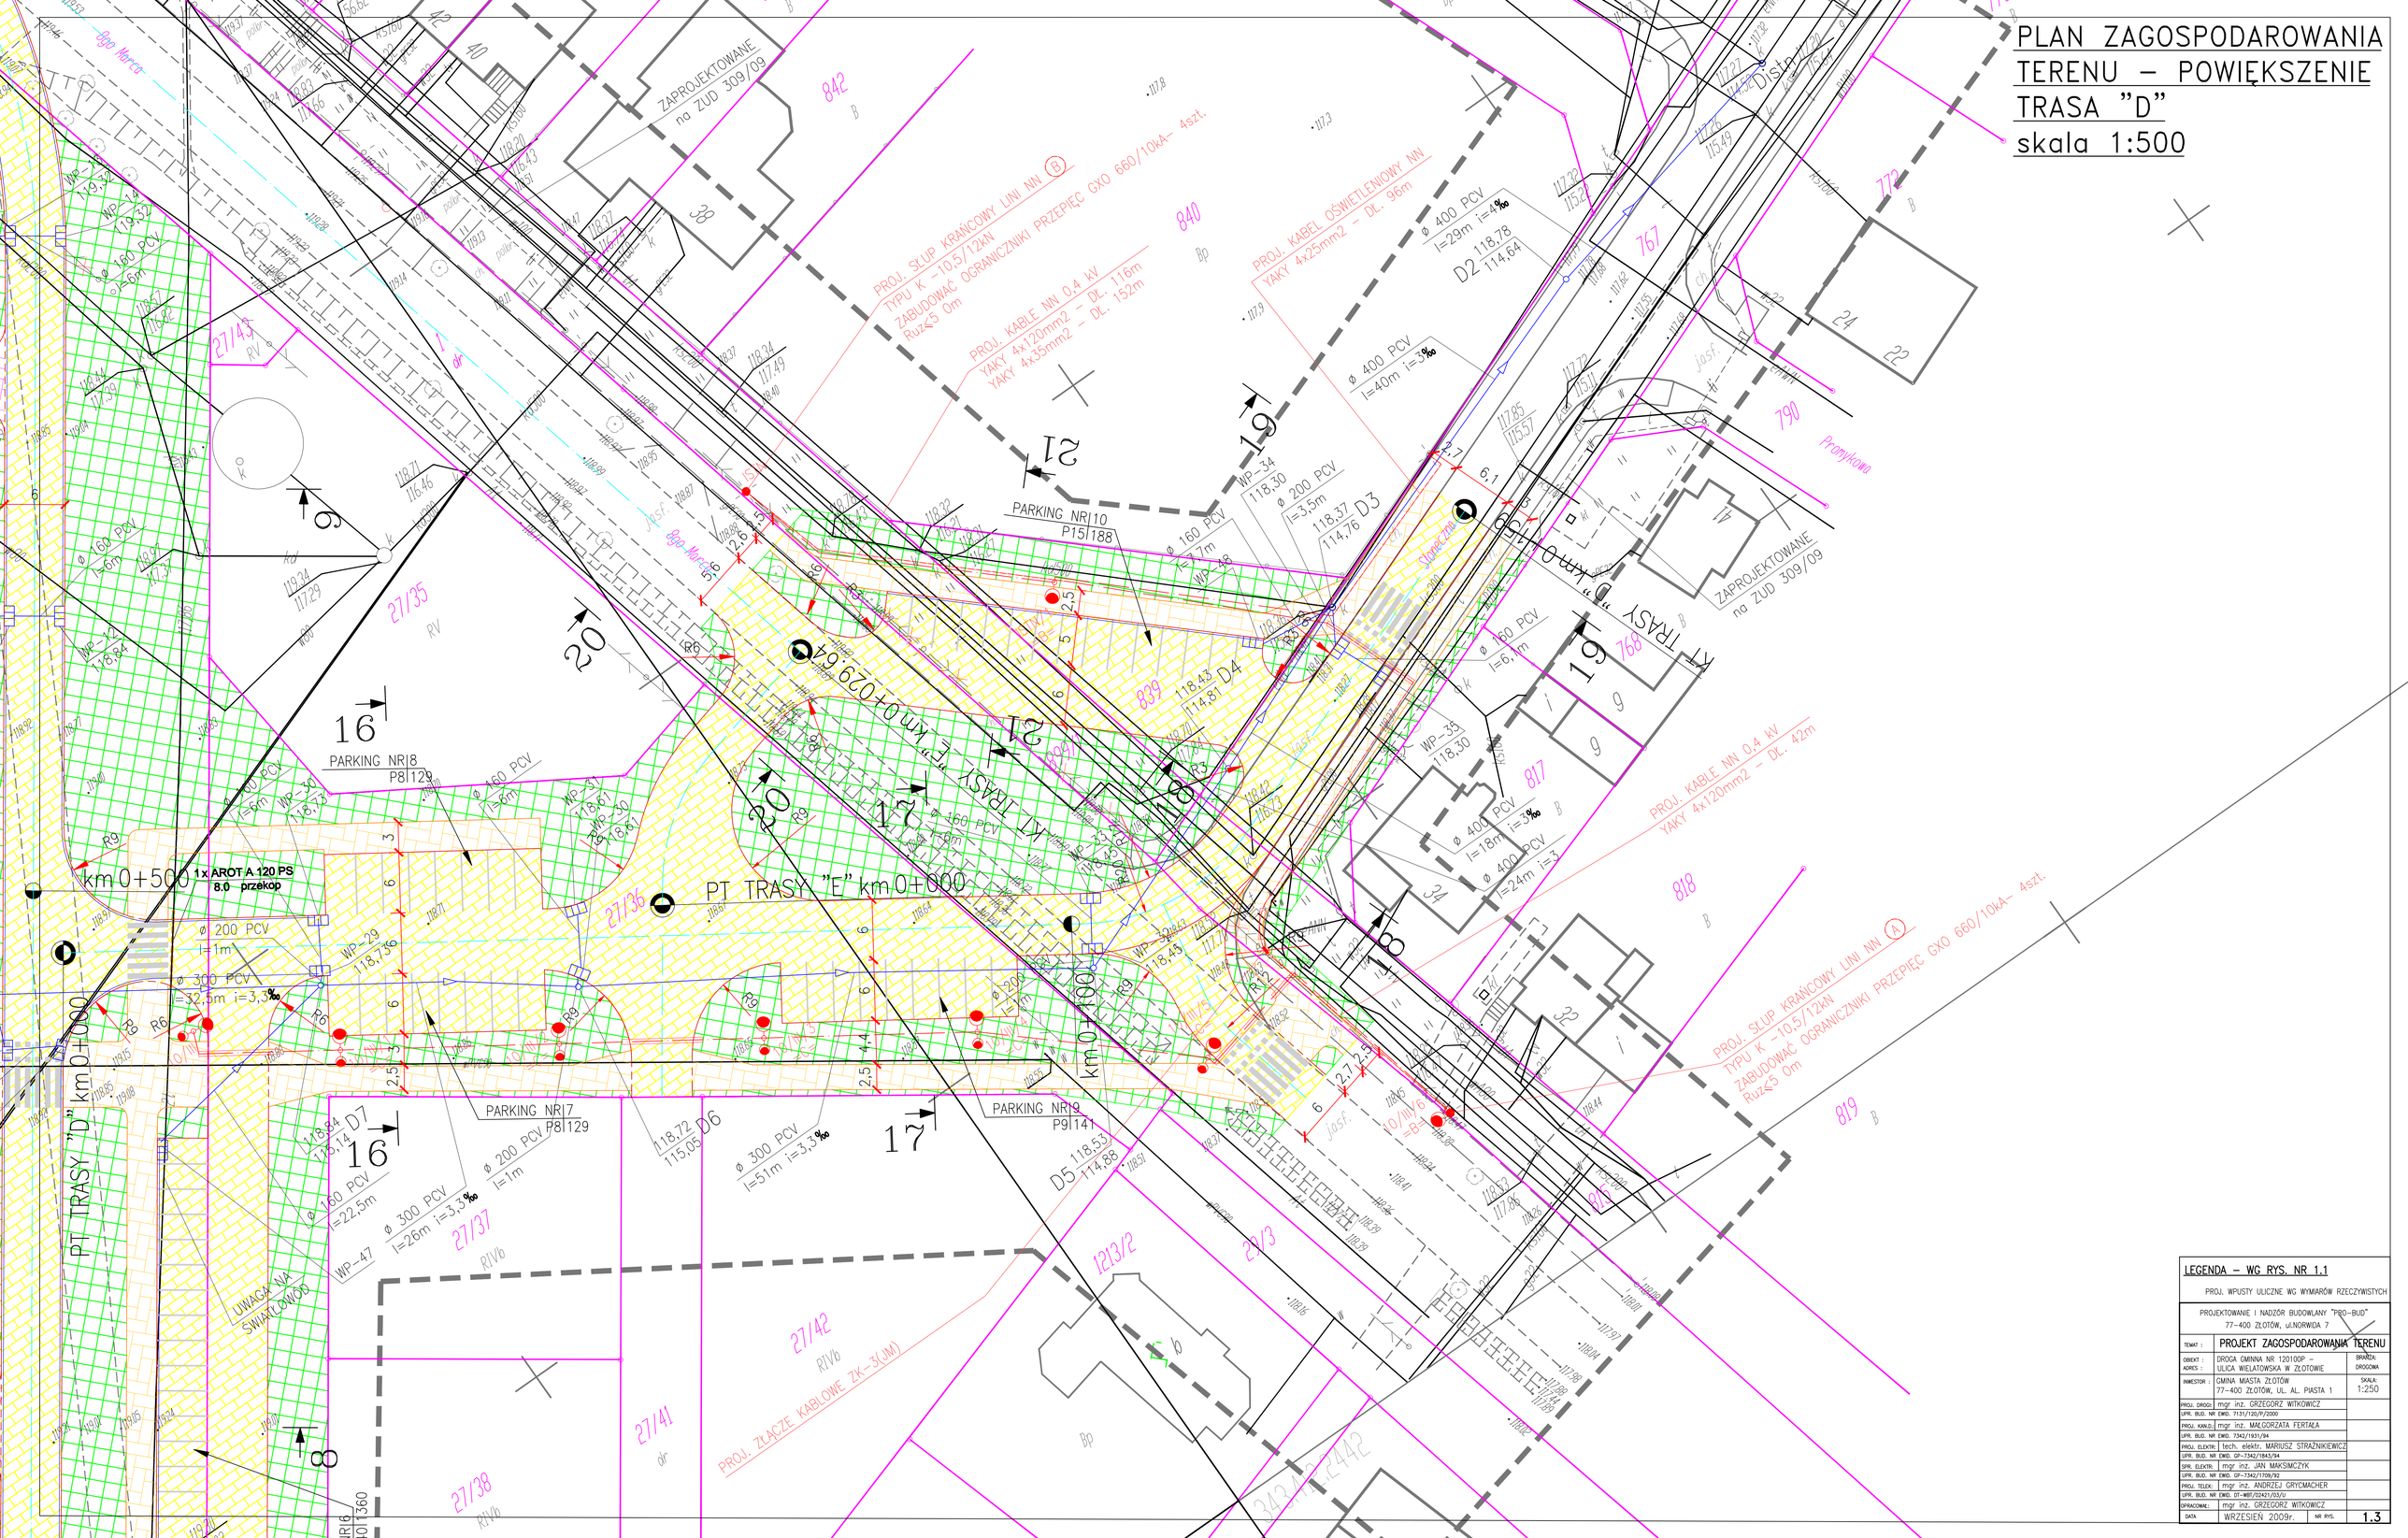

LEGENDA – WG RYS. NR 1.1

PROJ. WPUSTY ULICZNE WG WYMIARÓW RZECZYWISTYCH

PROJEKTOWANIE I NADZÓR BUDOWLANY "PRO-BUD"
77-400 ZŁOTÓW, ul.NORWIDA 7

TEMAT :	PROJEKT ZAGOSPODAROWANIA TERENU	
OBIEKT : ADRES :	DROGA GMINNA NR 120100P – ULICA WIELATOWSKA W ZŁOTOWIE	BRANŻA: DROGOWA
INWESTOR :	GMINA MIASTA ZŁOTÓW 77-400 ZŁOTÓW, UL. AL. PIASTA 1	SKALA: 1:250
PROJ. DROGI:	mgr inż. GRZEGORZ WITKOWICZ	
UPR. BUD. NR	EWID. 7131/120/P/2000	
PROJ. KAN.D.:	mgr inż. MAŁGORZATA FERTAŁA	
UPR. BUD. NR	EWID. 7342/1931/94	
PROJ. ELEKTR:	tech. elektr. MARIUSZ STRAŻNIKIEWICZ	
UPR. BUD. NR	EWID. GP-7342/1843/94	
SPR. ELEKTR:	mgr inż. JAN MAKSIMCZYK	
UPR. BUD. NR	EWID. GP-7342/1709/92	
PROJ. TELEK:	mgr inż. ANDRZEJ GRYCMACHER	
UPR. BUD. NR	EWID. DT-WBT/02421/03/U	
OPRACOWAŁ:	mgr inż. GRZEGORZ WITKOWICZ	
DATA	WRZESIEŃ 2009r.	NR RYS. 1.3