


Pp. 114.00m p.wzgl.

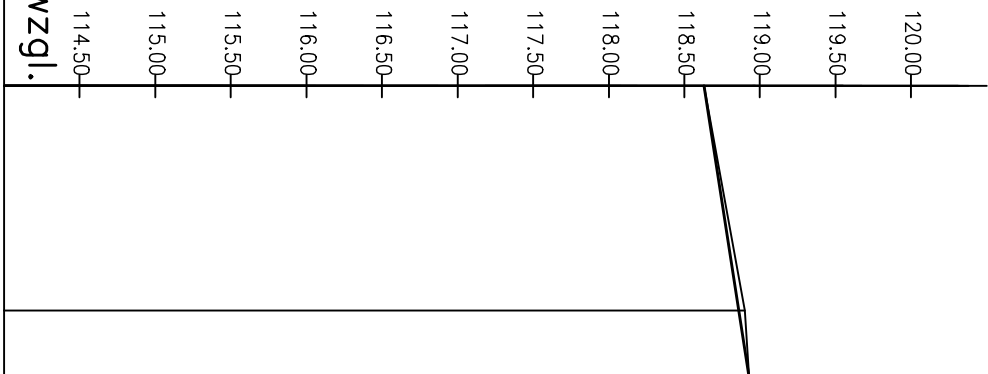

RZĘDNE PROJEKTOWANE

RZĘDNE ISTNIEJĄCE

SPADKI I ŁUKI PIONOWE

PROSTE I ŁUKI POZIOME

ODLEGŁOŚCI [m]

HEKTOMETRARZ [100m]



PT "E" KT "E"

PROJEKTOWANIE I NADZÓR BUDOWLANY "PRO-BUD"
77-400 ZŁOTÓW, ul.NORMIDA 7

TEMAT : PROFIL PODŁUŻNY – TRASA "E"	
OBIEKT : DROGA GMINNA NR 120100P –	
ADRES :	ULICA WIELATOWSKA W ZŁOTOWIE
INWESTOR :	GMINA MIASTA ZŁOTÓW
	AL. PIASTA 1, 77-400 ZŁOTÓW
PROJEKTOWAŁ	mgr inż.GRZEGORZ WITKOWICZ
UPR. BUD. DO PROJEKTOWANIA BEZ OGRANICZEŃ W SPECJALNOŚCI	
KONSTRUKCYJNO-BUDOWLANEJ NR EMB. 7131/120/P/2000	
OPRACOWAŁ:	mgr inż. GRZEGORZ WITKOWICZ
DATA	WRZESIEŃ 2009r.
	NR RYS.
	3.5

BRANŻA: DROGOWA

SKALA: 1:100
1:1000