



Profil sieci kanalizacji deszczowej

Skala 1: $\frac{500}{100}$

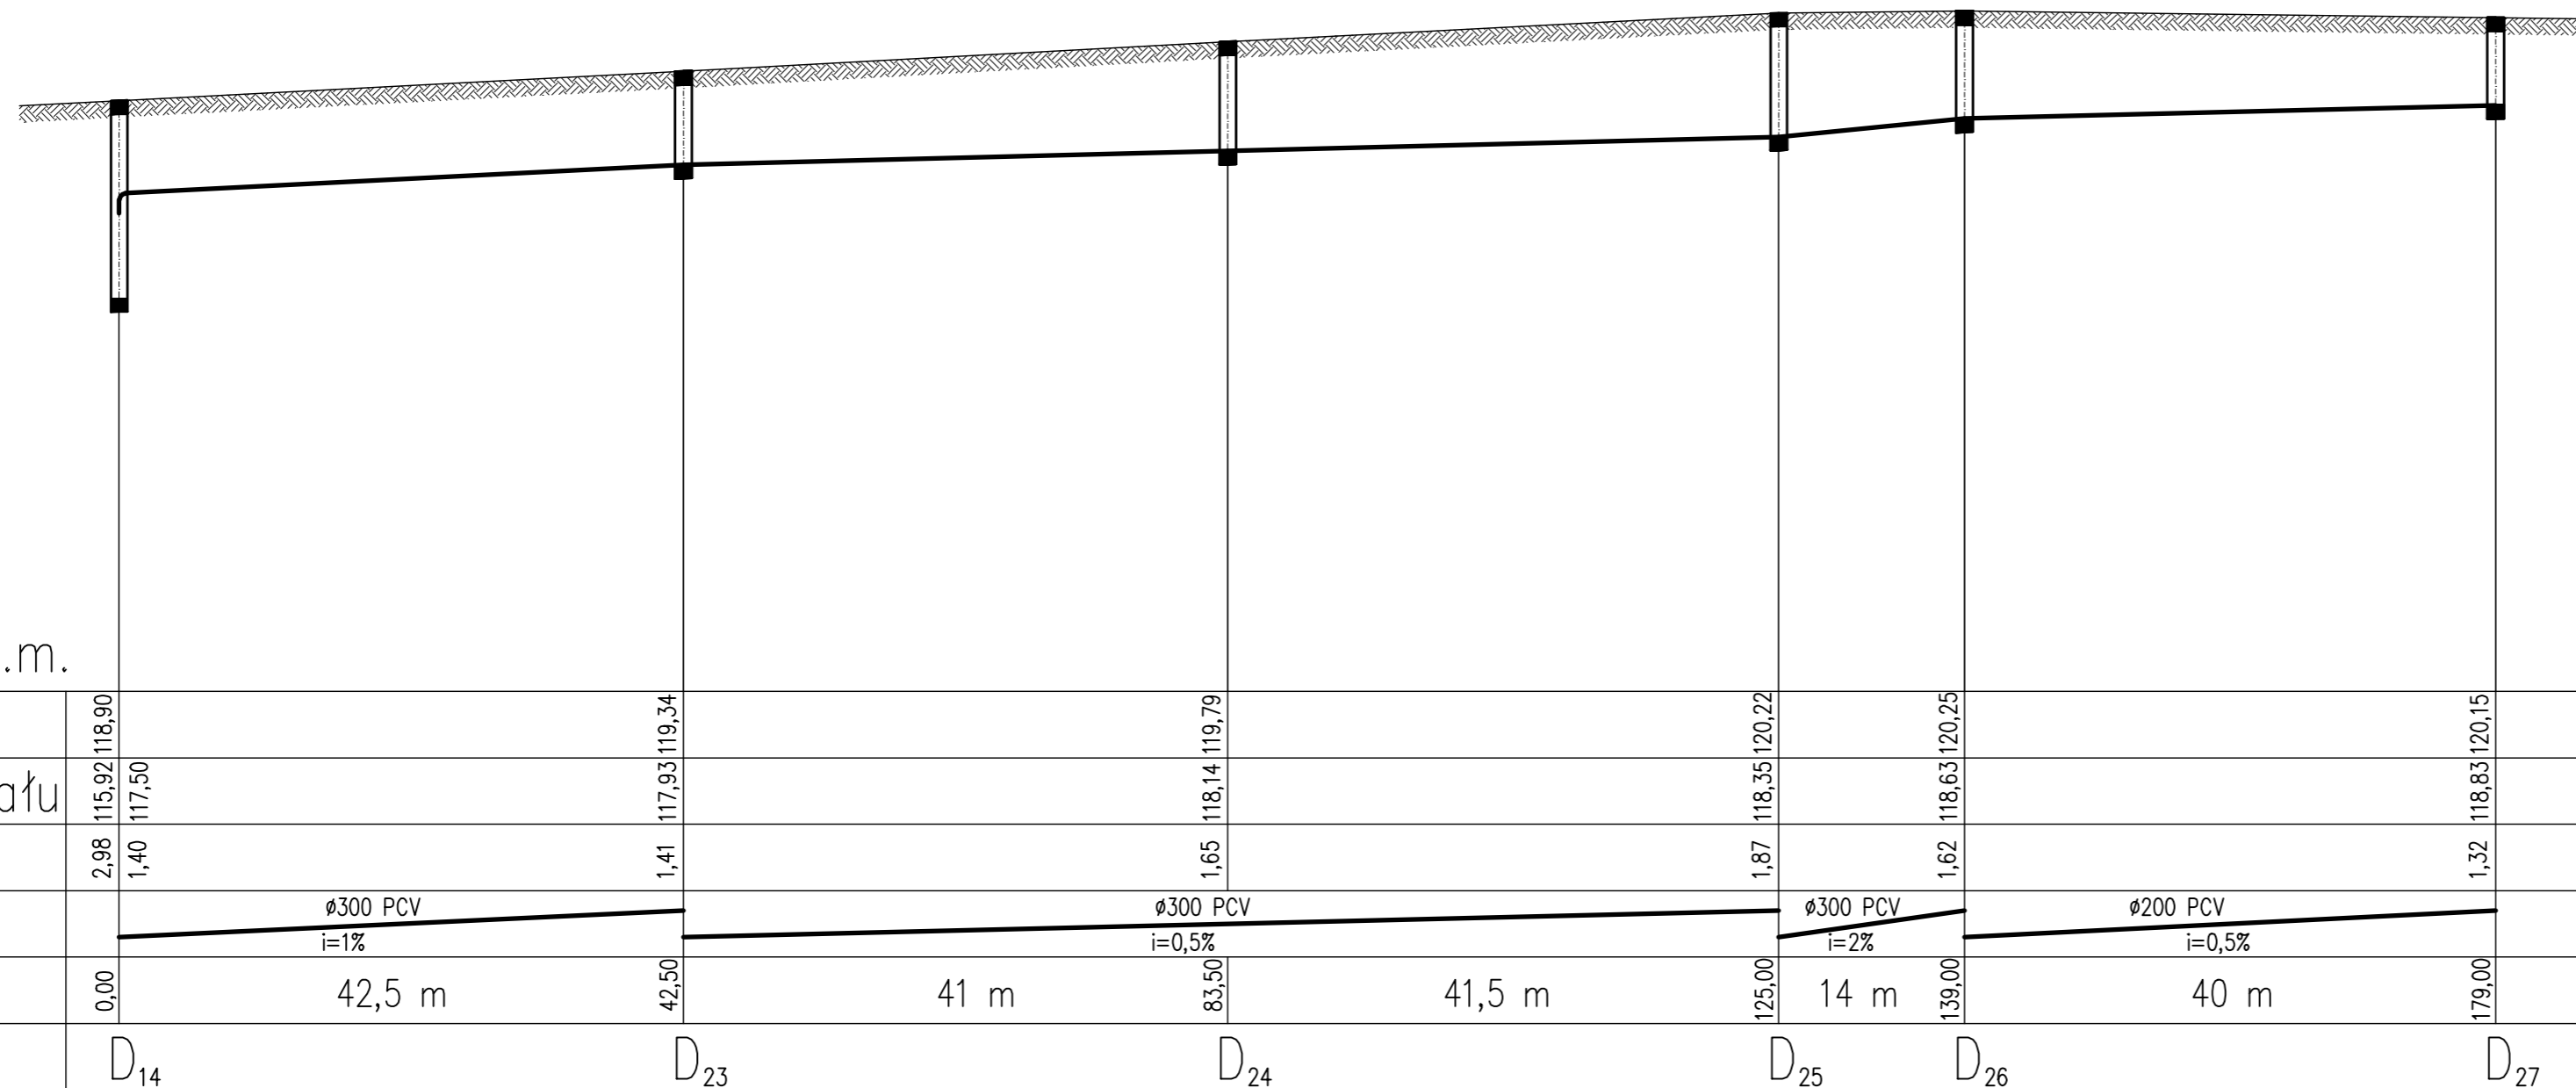

P.P.110.00 m n.p.m.

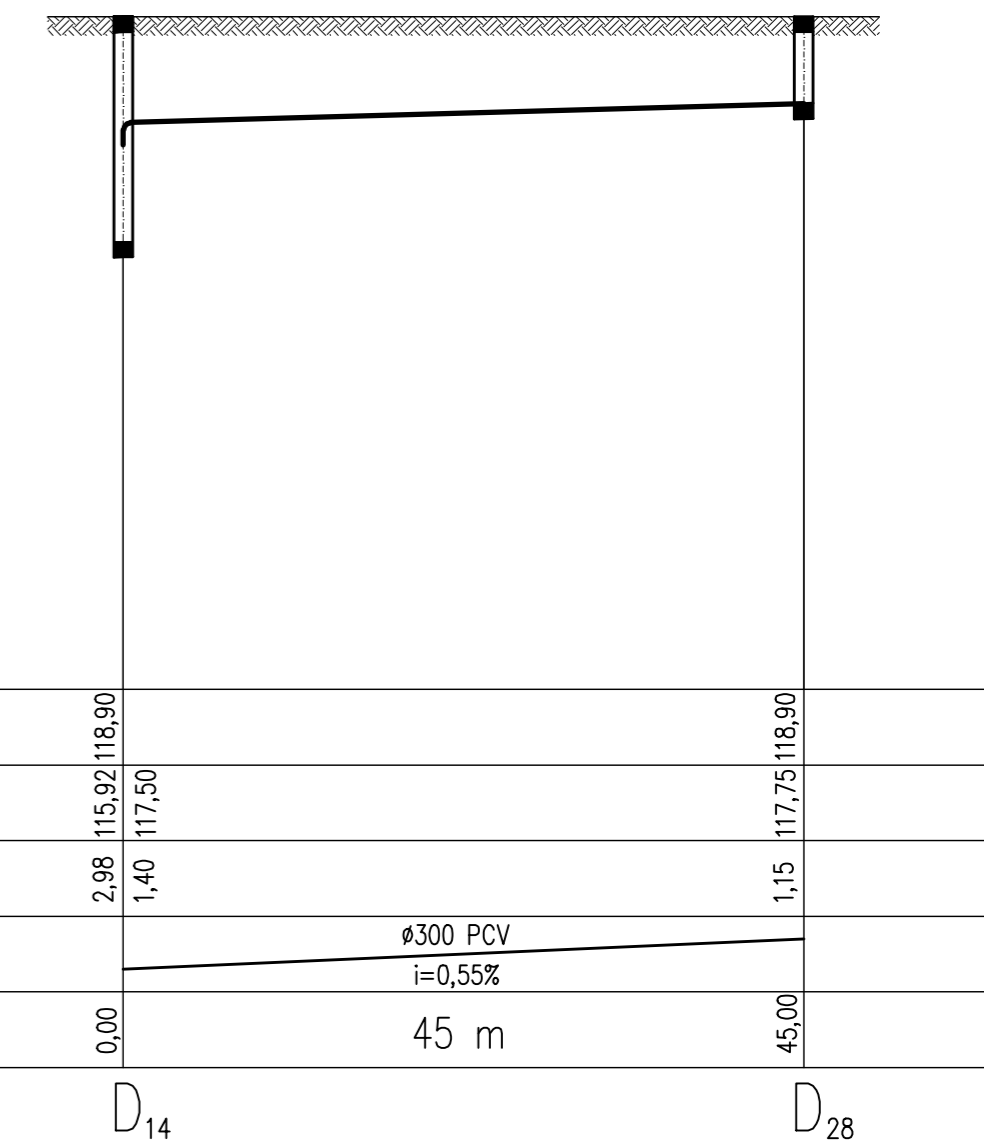

INWESTOR	Urząd Miasta w Złotowie, ul. Al. Piasta 1 77-400 Złotów		
BRANŻA S	OBIEKT	Droga Gminna	
	ADRES	ul. Wielatowska - Leśna	
DATA 08.2009	TREŚĆ RYSUNKU	Profil sieci kanalizacji deszczowej	
	PROJEKTOWAŁ mgr inż. Matgorzata Fertata	OPRACOWAŁ mgr inż. Przemysław Fertata	SPRAWDZIŁ

SKALA
1:500/100

NR RYS
5