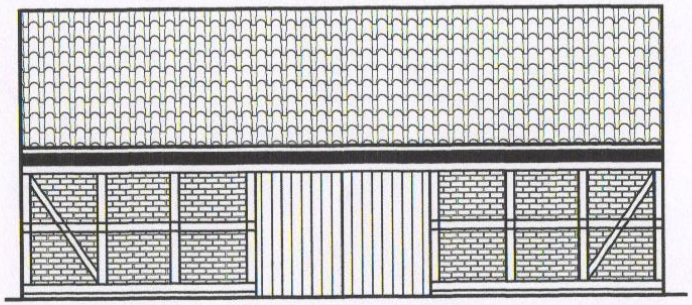

ELEWACJA FRONTOWA

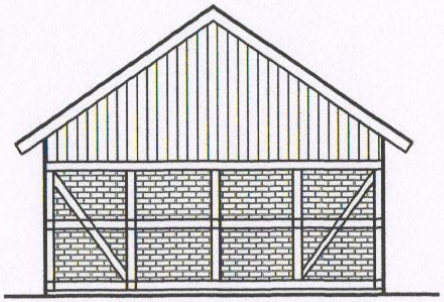

ELEWACJA BOCZNA

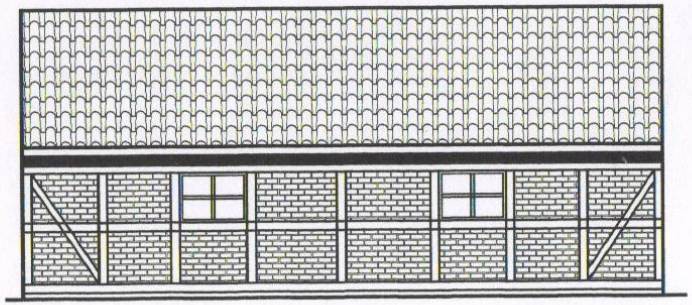

ELEWACJA TYLNA

P.H.U. "LEMAR" PRACOWNIA PROJEKTOWA 77-400 ZŁOTÓW ul. DOMAŃSKIEGO 55 TEL. 0 672634034	
SKALA 1:100	TEMAT: CHLEW
DATA 09.2009	ELEWACJE
RYS NR AK-5	URZĄD MIASTA ZŁOTÓW ZŁOTÓW ul. PARTYZANTÓW DZ. NR 4
PROJ. ARCHITEKTURY inż. K. Kurcin	PROJ. KONSTRUKCJE inż. L. Kurcin

inż. Leszek Kurcin
upr. uprawnienia budowlane bez ograniczeń
nr upr. LUA/8345/1050/86

STAROSTWO POWIATOWE
77-400 ZŁOTÓW

6