



ELEWACJA POŁUDNIOWA

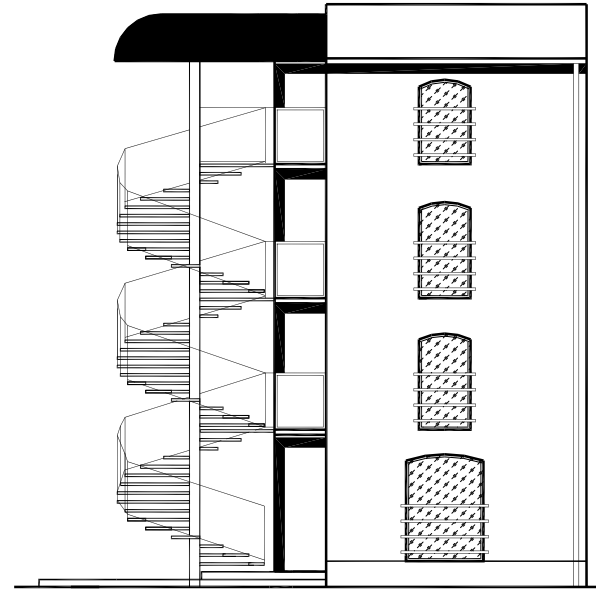

ELEWACJA WSCHODNIA

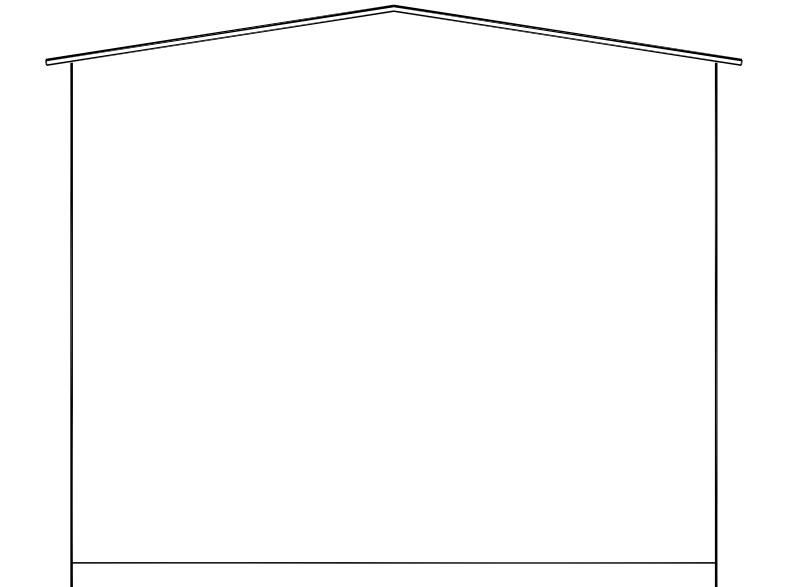

ELEWACJA PÓŁNOCNA

<b>P.H.U. "LEMAR" PRACOWNIA PROJEKTOWA</b> <b>77-400 ŻŁOTÓW ul. DOMAŃSKIEGO 55 TEL. 0 672634034</b>		
SKALA 1:50	<b>TEMAT:</b> PRZEBUDOWA I ZMIANA SPOSOBU UŻYTKOWANIA BUDYNKU SPICHLERZA ELEWACJE	
DATA 10.2009		
RYS NR AK-8	URZĄD MIASTA W ŻŁOTOWIE 77-400 ŻŁOTÓW UL. SPICHRZOWA DZ. NR 94 I 90/2	
PROJ. ARCHITEKTURĘ mmgr inż. arch. T. Tylka	PROJ. KONSTRUKCJĘ inż. L. Kurcin	