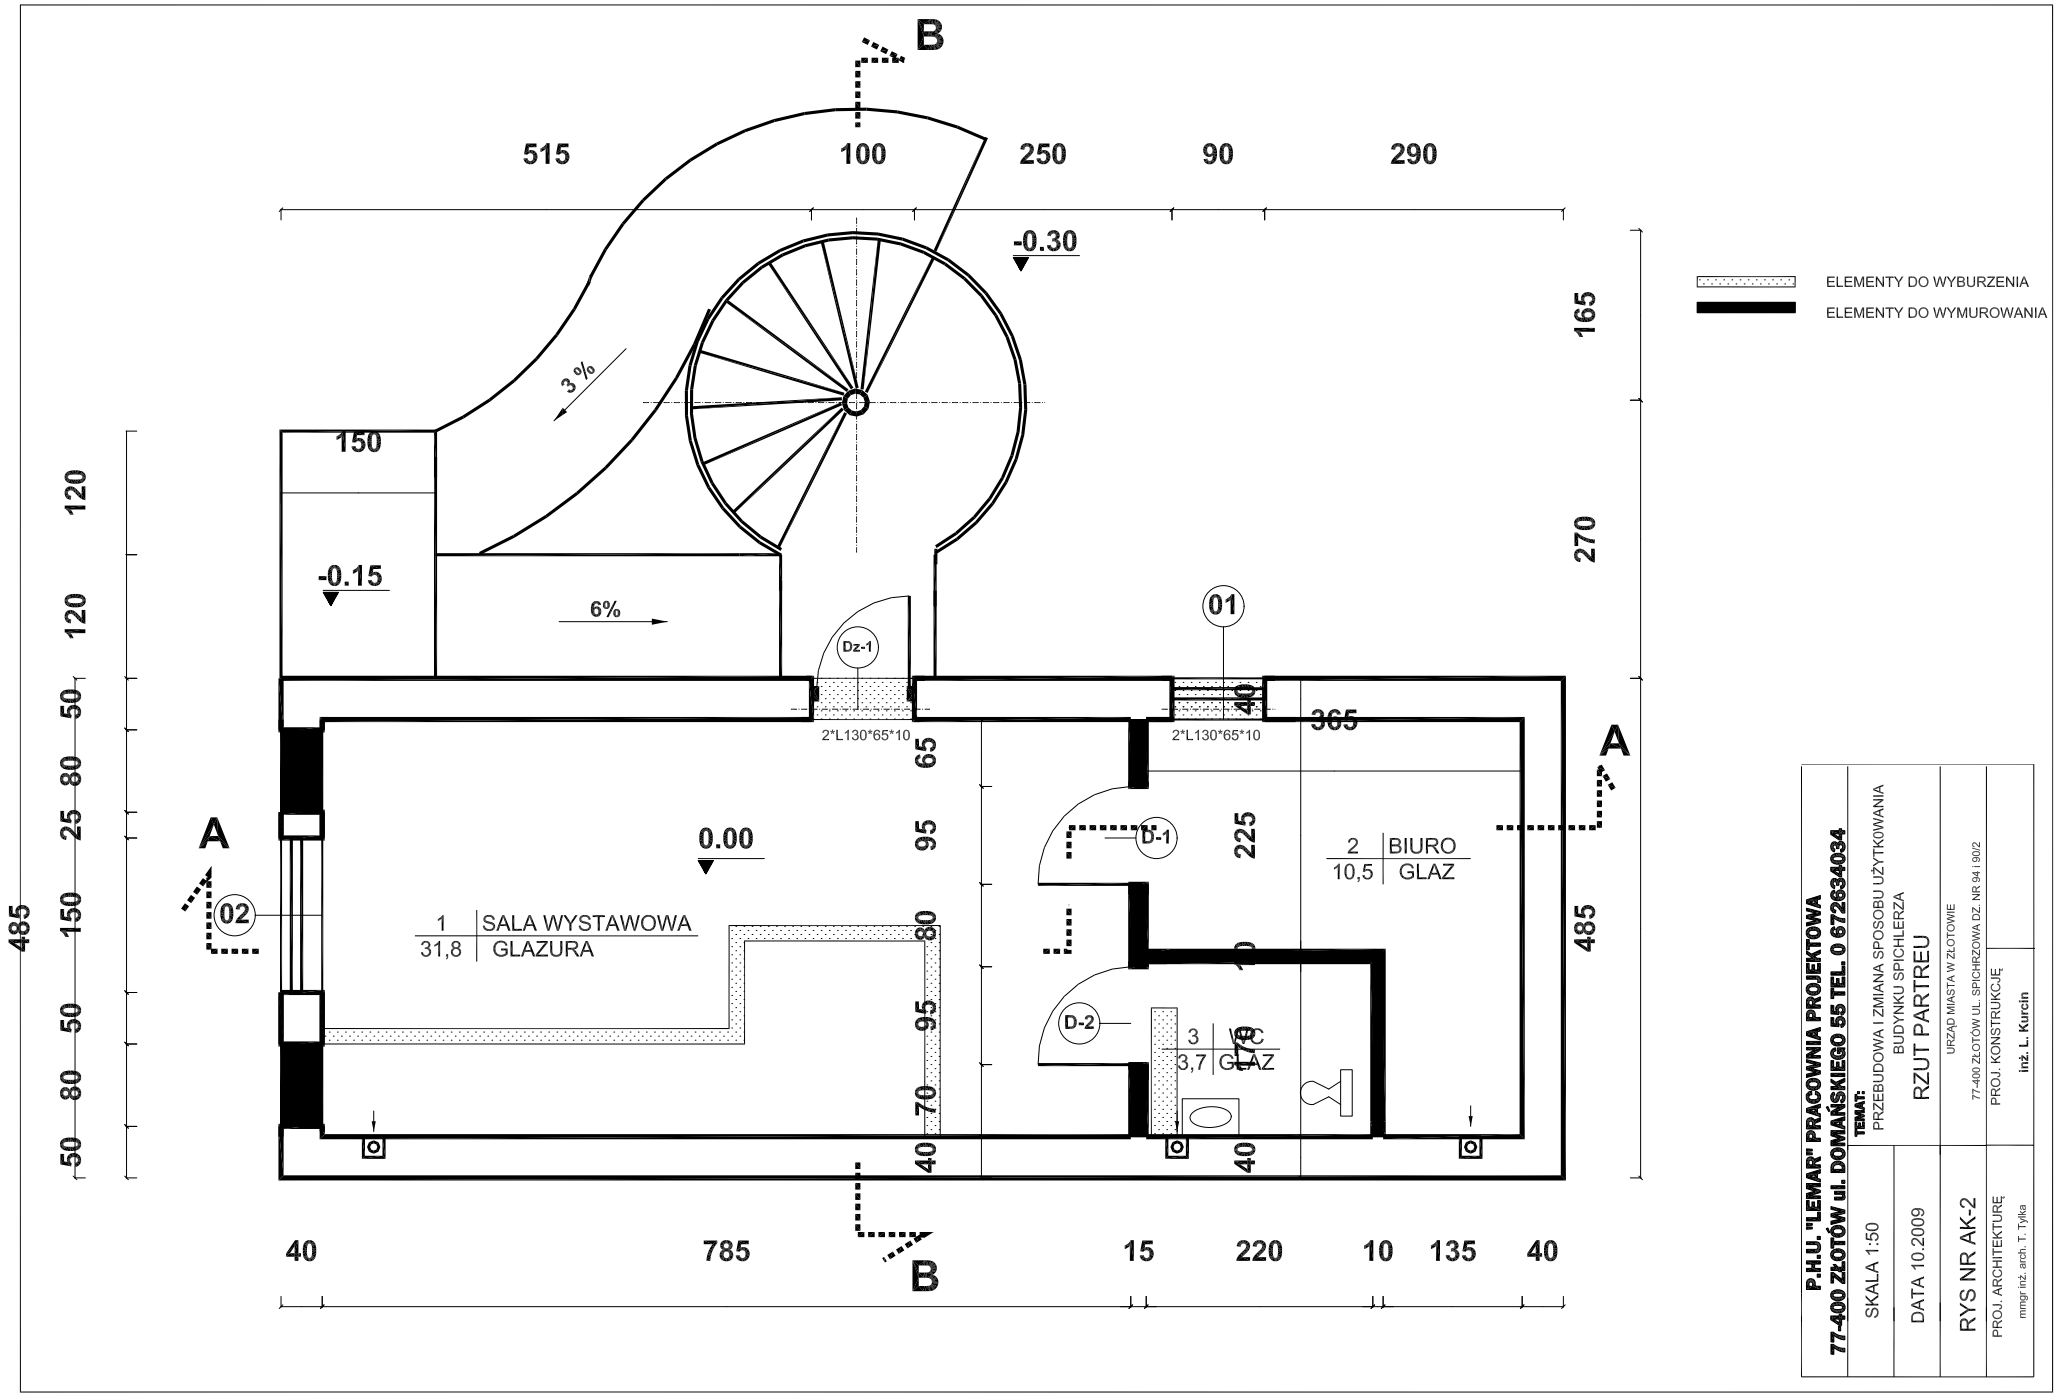

P.H.U. "LEMAR" PRACOWNIA PROJEKTOWA
77-400 ZŁOTÓW ul. DOMAŃSKIEGO 55 TEL. 0 672634034

TEMAT:
PRZEBUDOWA I ZMIANA SPOSOBU UŻYTKOWANIA BUDYNKU SPICHLERZA
RZUT PARTREU

SKALA 1:50

DATA 10.2009

RYS NR AK-2

URZĄD MIASTA W ZŁOTOWIE
77-400 ZŁOTÓW UL. SPICHRZOWA DZ. NR 94 I 90/2

PROJ. KONSTRUKCJĘ
inż. L. Kurcin

PROJ. ARCHITEKTURĘ
mmgr inż. arch. T. Tyłka