



PRZEKRÓJ A-A

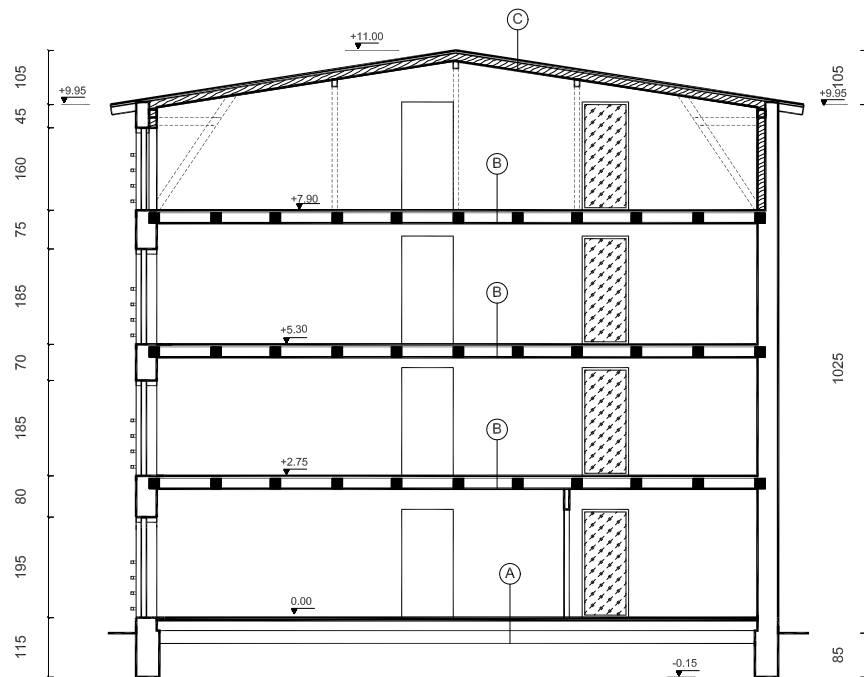

PRZEKRÓJ B-B

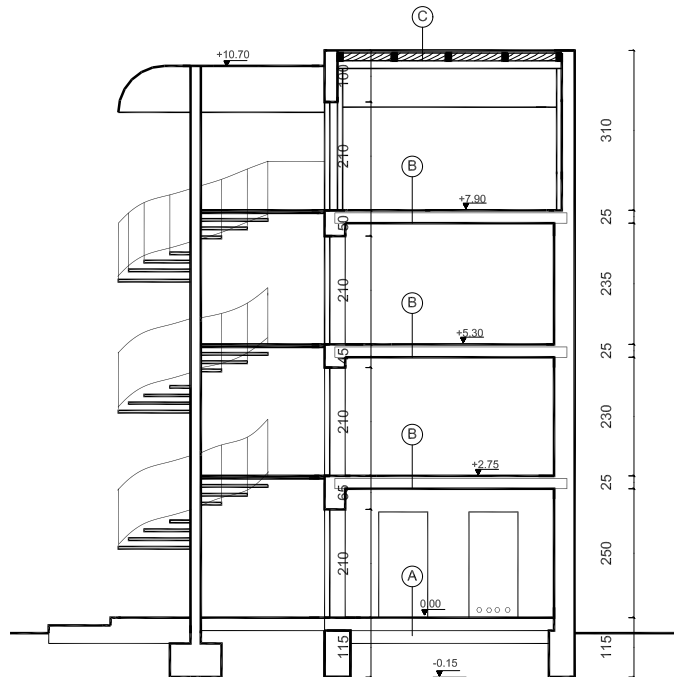

(A)
GLAZURA
POSADZKA BETON.
PODKŁAD BETON.

(B)
PODŁOGA DREWNIANA
WEŁNA MINERALNA 15 CM
PLYTA GIPS-KART.

(C)
3 * PAPA
DESKI 25 mm
WEŁNA MINERALNA 20 cm
PLYTA GK

P.H.U. "LEMAR" PRACOWNIA PROJEKTOWA
77-400 ŻŁOTÓW ul. DOMAŃSKIEGO 55 TEL. 0 672634034

SKALA 1:50

DATA 10.2009

RYS NR AK-7

PROJ. ARCHITEKTURĘ

mmgr inż. arch. T. Tyłka

TEMAT:

PRZEBUDOWA I ZMIANA SPOSOBU UŻYTKOWANIA
BUDYNKU SPICHLERZA

PRZEKROJE

URZĄD MIASTA W ŻŁOTOWIE

77-400 ŻŁOTÓW UL. SPICHRZOWA DZ. NR 94 I 90/2

PROJ. KONSTRUKCJĘ

inż. L. Kurcin