Rys. 3 Zagospodarowanie terenu
Tyczenie pomostu

skala 1:500

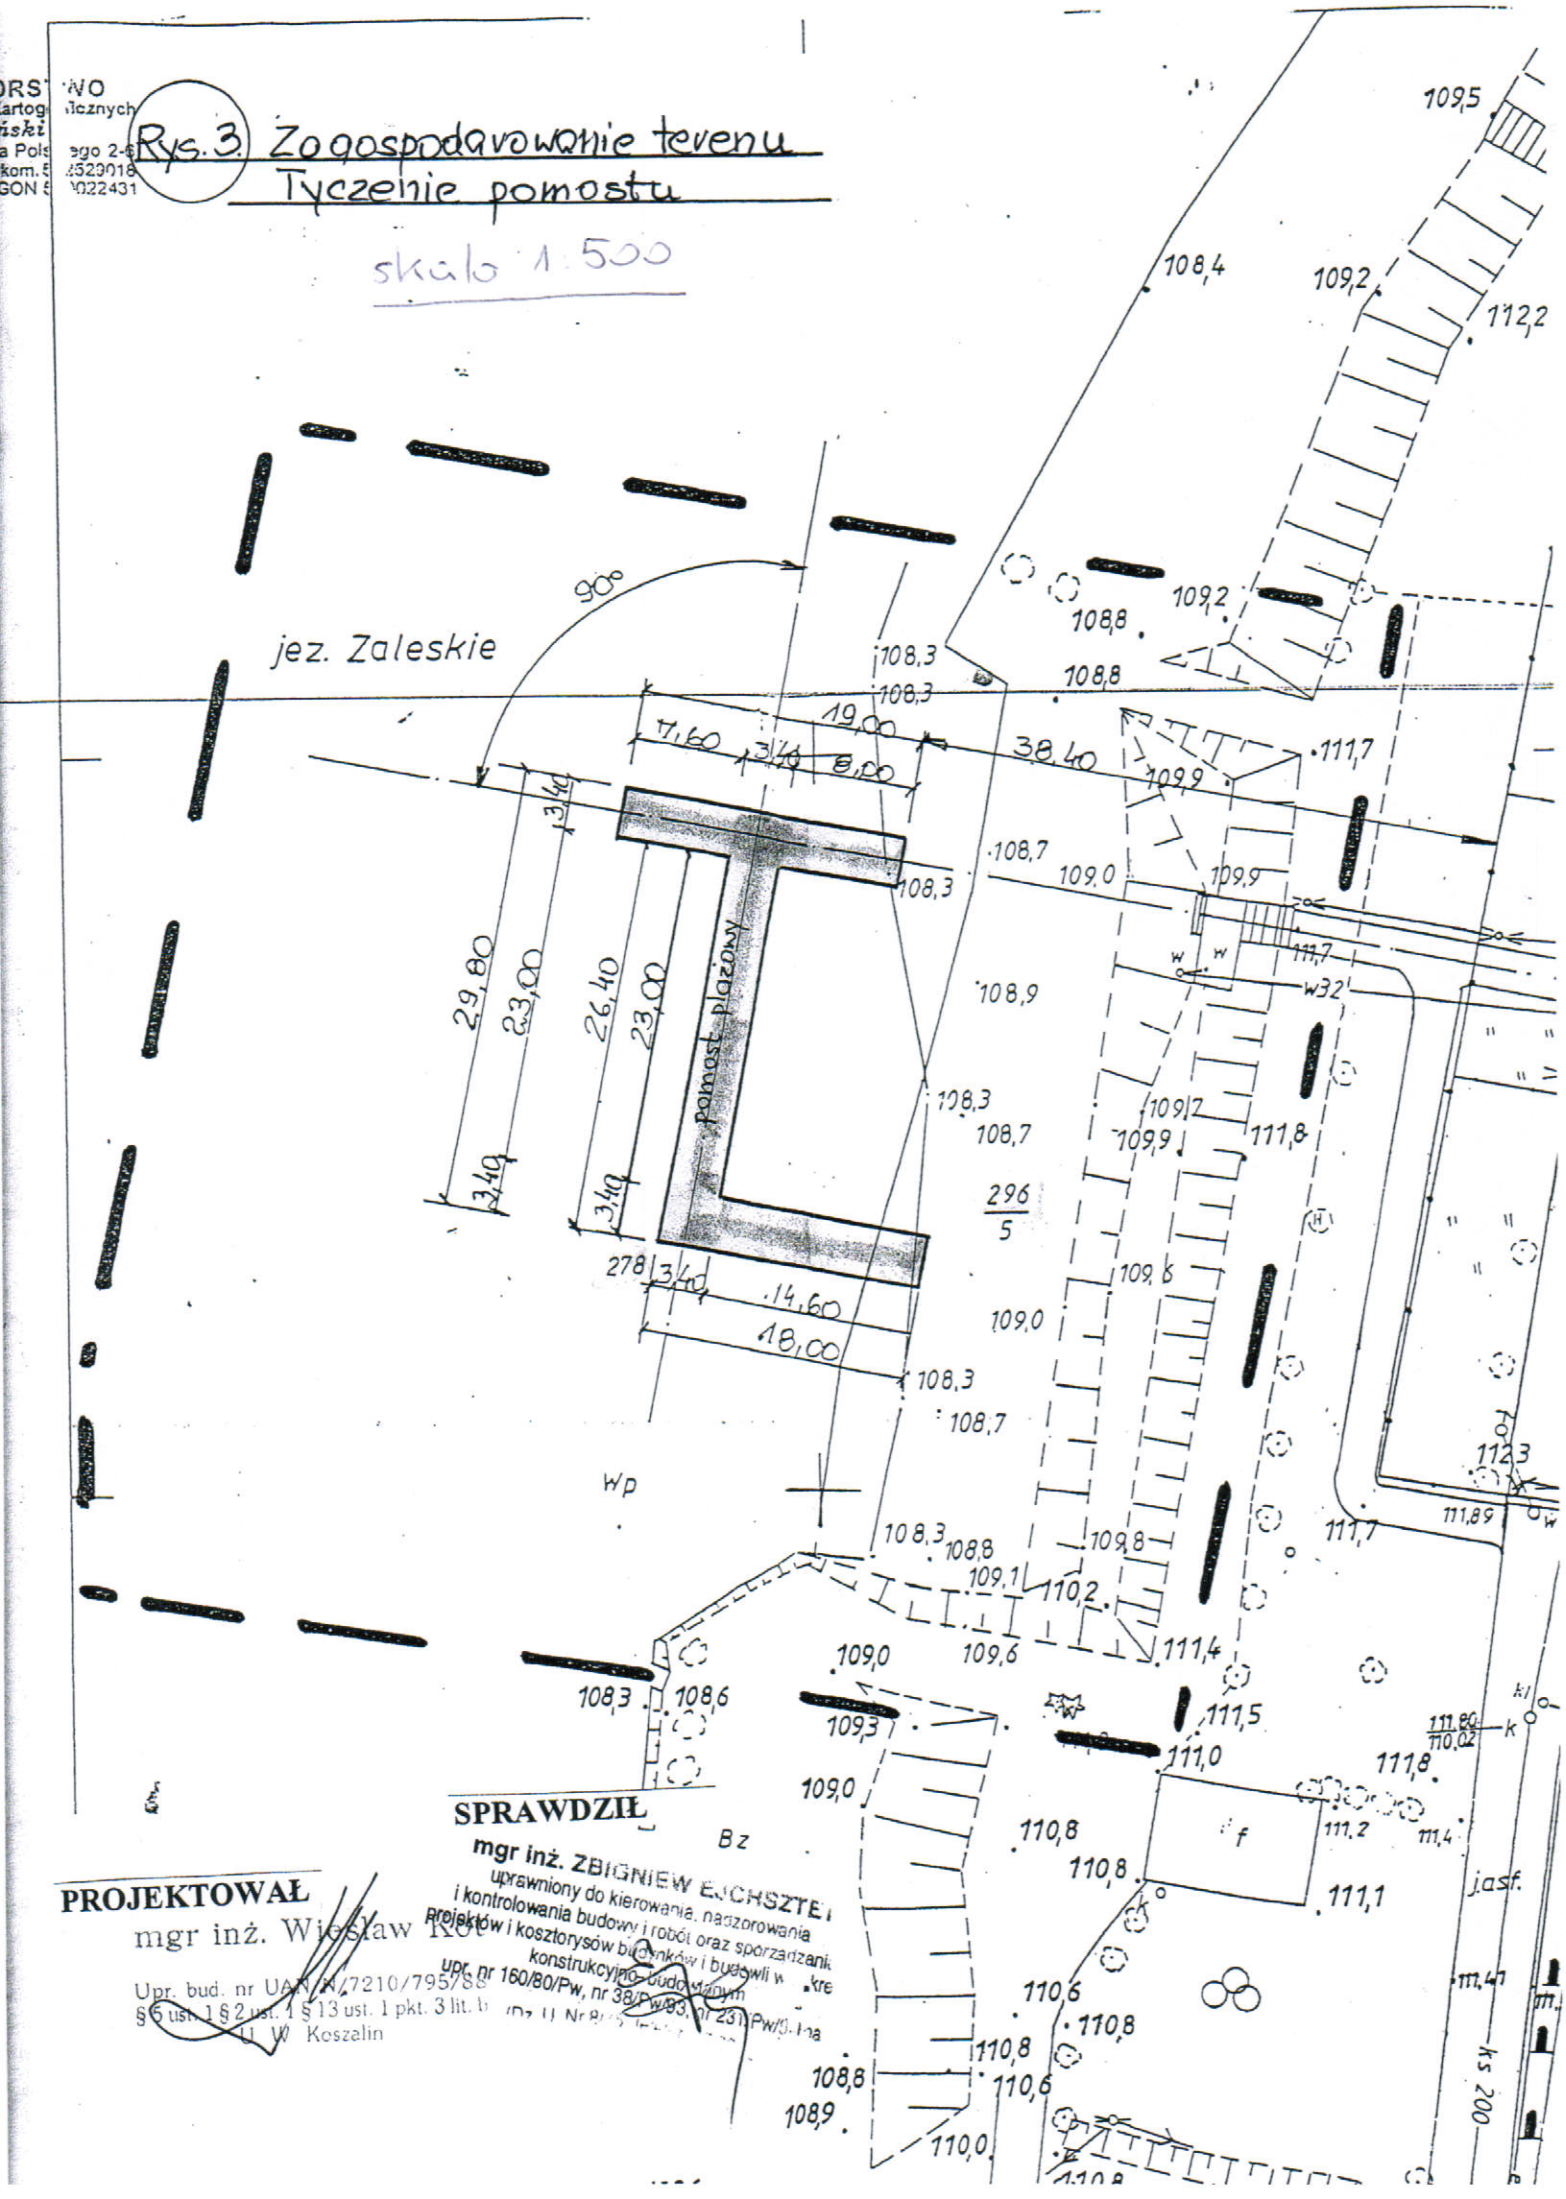

PROJEKTOWAŁ
mgr inż. Wiesław Rot
Upr. bud. nr UAN/7210/7957/88
§6 ust. 1 § 2 ust. 1 § 13 ust. 1 pkt. 3 lit. b
U W Koszalin

SPRAWDZIŁ
mgr inż. ZBIGNIEW ESCHSZTE
uprawniony do kierowania, nadzorowania
i kontrolowania budowy i robót oraz sporządzania
projektów i kosztorysów budynków i budowli w
konstrukcyjno-budowlanym
upr. nr 160/80/Pw, nr 38/P/83, nr 231/Pw/9