


ul. Marii Zientara Malewskiej
km 0+000,00

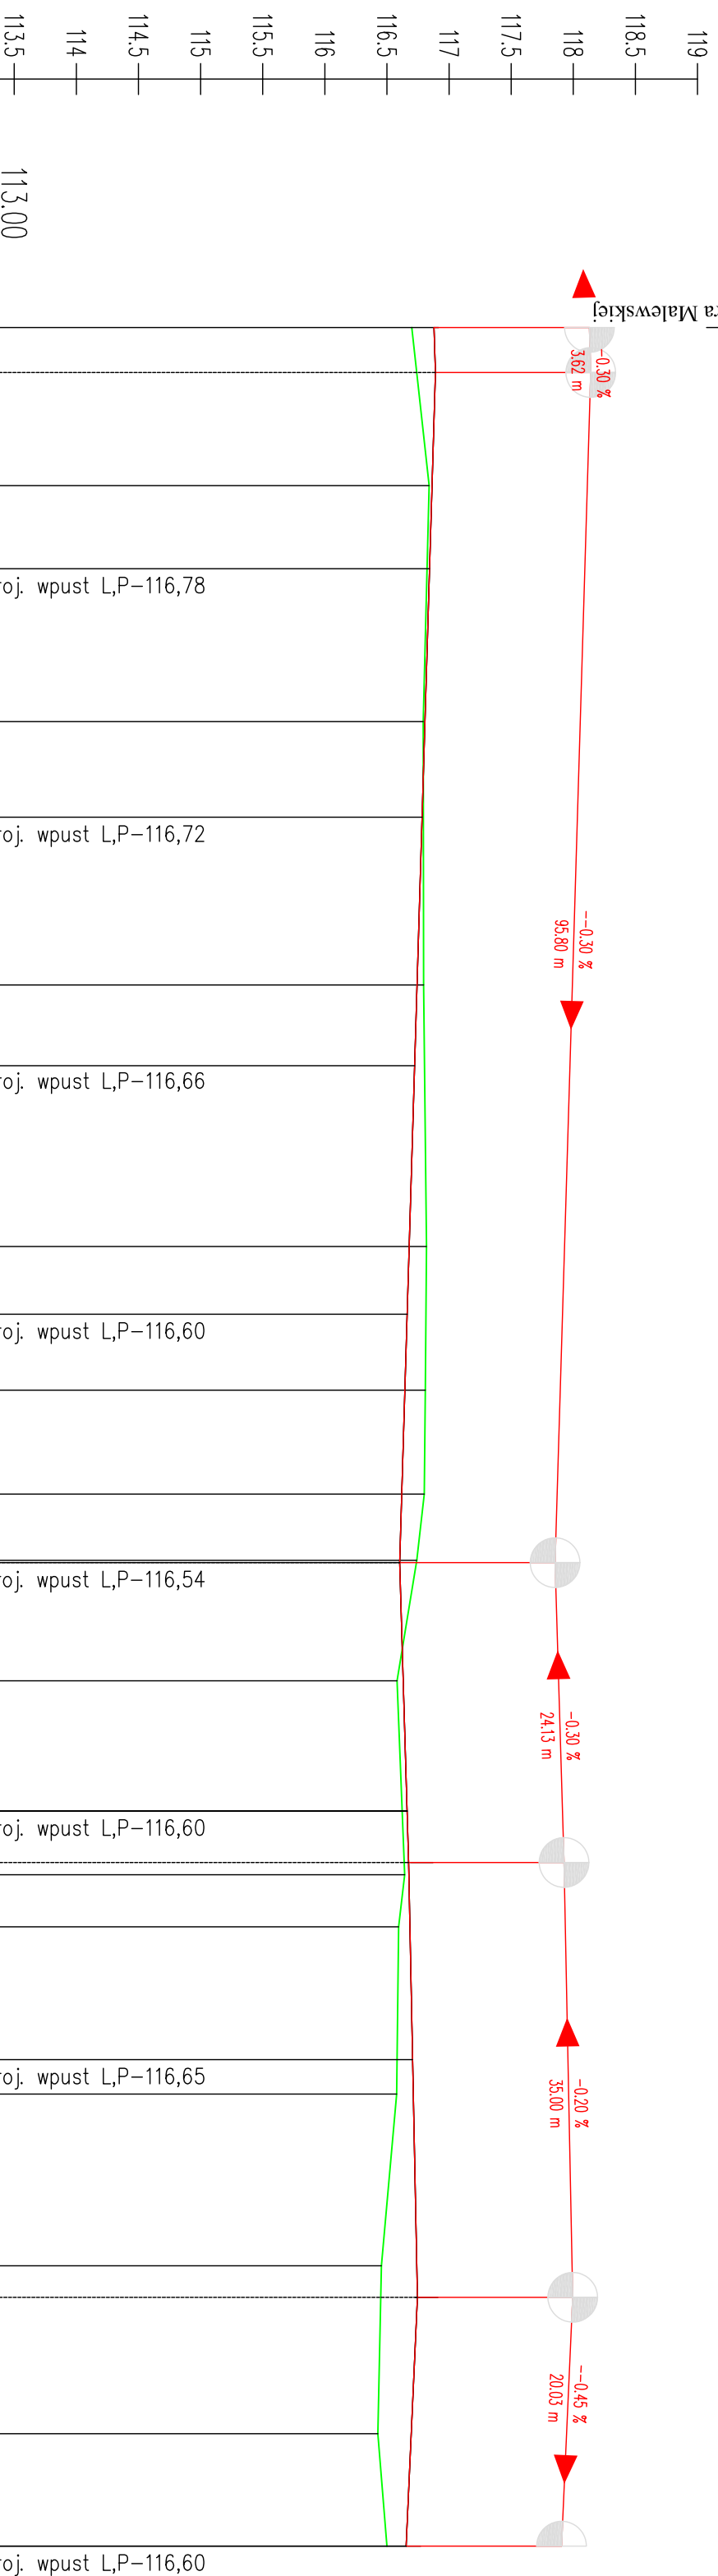

PRZEKRÓJ-1: OŚ_2
SKALA 1:500/50

NUMER PRZEK. POPRZECZ.	1	2	3	4	5	6	7	8	9	10	11	12	13	14	15
WYSOKOŚĆ PIONOWA	116.88	116.86	116.81	116.74	116.68	116.64	116.62	116.60	116.63	116.68	116.69	116.71	116.74	116.70	116.65
RÓŻNICE WYSOKOŚCI	0.18	0.02	0.02	-0.06	-0.14	-0.17	-0.18	-0.14	0.05	0.04	0.10	0.13	0.28	0.27	0.15
WYSOKOŚĆ TERENU	116.70	116.84	116.79	116.80	116.82	116.81	116.80	116.74	116.58	116.64	116.59	116.58	116.46	116.43	116.50
ELEMENTY PIONOWE	<p>0,300 % 3,620 m</p> <p>0,300 % 95,799 m</p> <p>0,300 % 24,132 m</p> <p>0,200 % 35,000 m</p> <p>-0,450 % 20,028 m</p>														
ELEMENTY POZIOME	<p>Przwo -- Krzywio</p> <p>Sluczno I=10,09</p> <p>R=+15,00 I=7,76</p> <p>Sluczno I=55,06</p> <p>R=-8,00 I=12,57</p> <p>Sluczno I=26,51</p> <p>R=-8,00 I=12,53</p> <p>Sluczno I=54,06</p>														
PRZECHYLENIA	<p>Lewo krawędź L.krawędź</p> <p>Prawo krawędź P.krawędź</p> <p>-2,00 % -2,00 % -2,00 % -2,00 % -2,00 % -2,00 % -2,00 % -2,00 % -2,00 % -2,00 % -2,00 % -2,00 % -2,00 % -2,00 % -2,00 %</p>														
KILOMETRAŻ	0.00	12.72	31.72	52.92	73.97	85.54	93.90	99.24	8.93	24.54	28.73	42.19	56.02	69.53	78.58
KILOM. I HEKTOM.	<p>0+000</p> <p>0+100</p>														

Zakład Produkcyjno-Usługowo-Handlowy

"DRO-BUD"

77-400 ZŁOTÓW, UL. FB. BARTOSZA 12
Kod pocztowy: 01-671 263-55-27
NIP 767-102-63-49, REGON 570851067

OBIEKT: Projekt budowy drogi gminnej
m. Złotów, ul. Marii Zientara - Malewskiej

RYSUNEK: Przekrój podłużny

INWESTOR

Gmina Miasto
Złotów

Aleja Piasta 1
77 - 400 ZŁOTÓW

STANOWISKO	IMIĘ I NAZWISKO	NR UPRAW.	DATA	PODPIS
PROJEKTANT	Jerzy Wiśniewski	NN-8345769/04	30.06.2010	
OPRACOWAL				
SPRAWDZAJĄCY	mgr inż. Czesław Chereży	NN-8345430/01	30.06.2010	
BRANŻA	STADUM	rok opr.		SKALA
Drogiowa	FB	2010		1:500/50