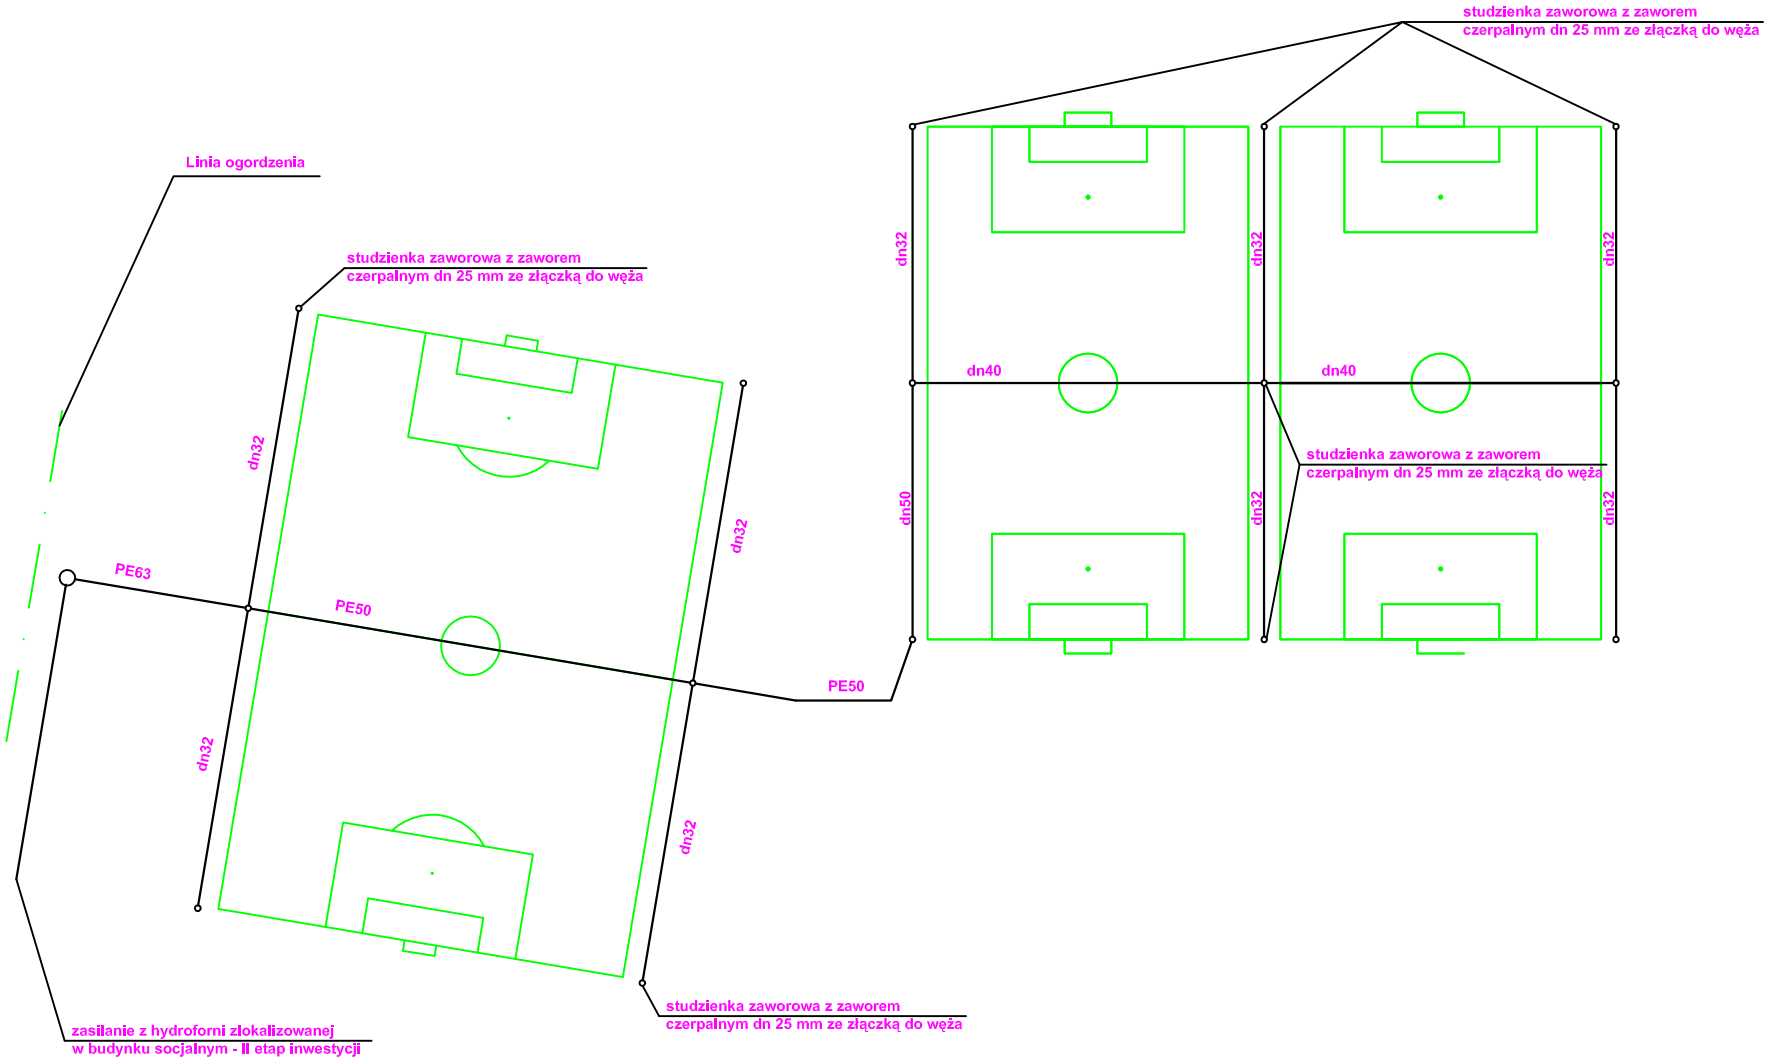

PRACOWNIA 8 inż. Marek Roman Zieliński Złotów, ul. Wltosa 42		
Faza P.B.	Inwestor: Urząd Miasta w Złotowie Złotów, al. Piasta	Nr rys. 2
Pracownia "8"	Obiekt: Stadion Miejski w Złotowie	SKALA 1:1000
Data oprac. 08.2007	Tresc rys: Plansza Instalacji nawadniania	Branża Sanitarna
Projektował: mgr inż. Małgorzata Fertala		Sprawdził:
Opracował: Inż. Marcin Górzny		Szef Pracowni: inż. Marek Zieliński