


ELEWACJA PÓLNOCNA

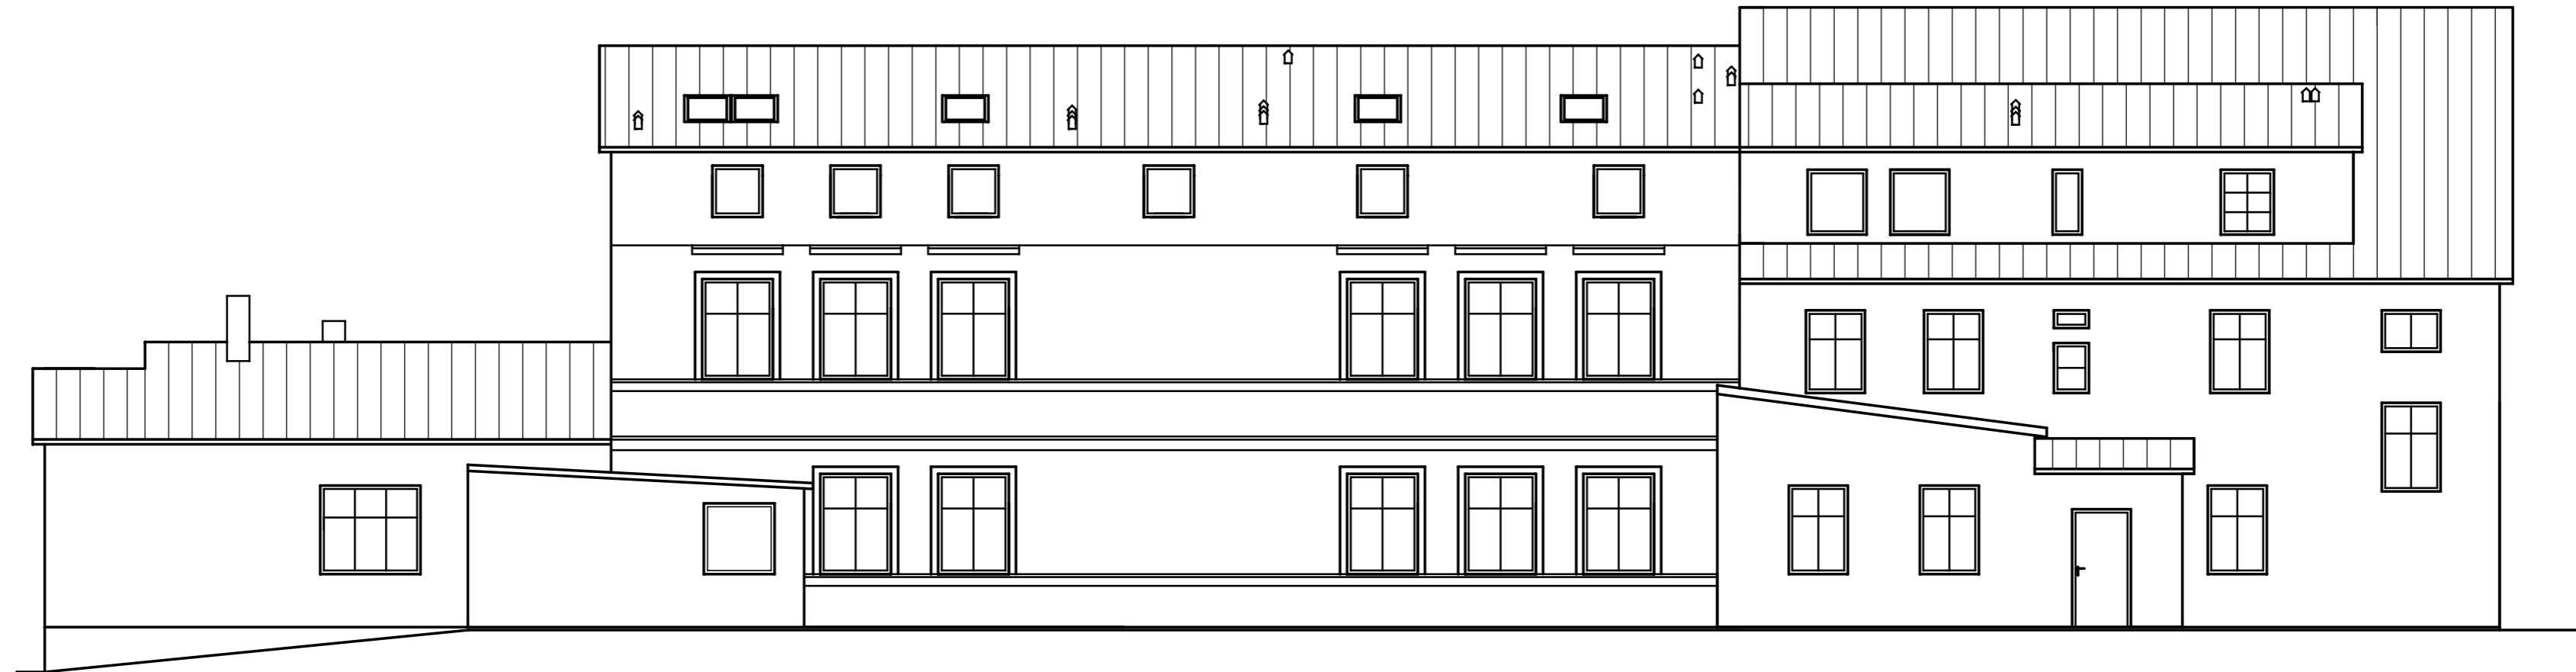

ELEWACJA WSCHODNIA



INWESTOR	Miejski Zakład Gospodarki Lokalnej w Zielonowie Al. Piasta 15A 77-400 Zielonów		SKALA
ZAKRES INWESTYCJI	PRZEBUDOWA z NADBUDOWĄ		1:100
ADRES	Budynek wielorodzinny Al. Piasta 57;59 77-400 Zielonów		NR RYS.
DATA	TREŚĆ	PROJEKTOWANE	.
06.2011r.	RYSUNKU	ELEWACJE	.
SPRAWDZIŁ ARCHITEKTURĘ	PROJEKTOWAŁ ARCHITEKTURĘ	OPRACOWAŁ	