


PRZEKRÓJ-1: OŚ_3
SKALA 1:500/50

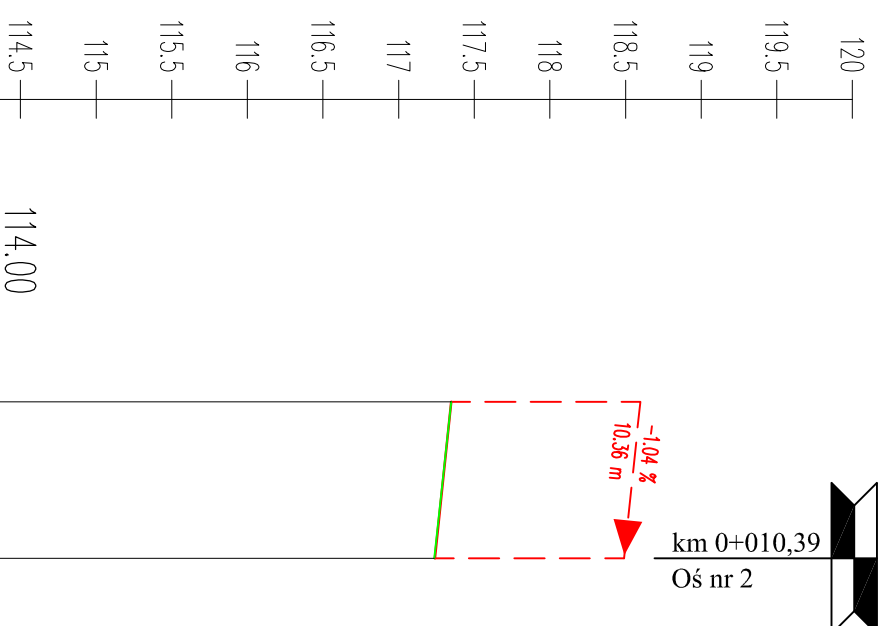

NUMER PRZEK. POPRZECZ.	1	10.36	2
WYSOKOŚĆ PIONOWA	117.35		117.24
RÓŻNICE WYSOKOŚCI	0.00		0.00
WYSOKOŚĆ TERENU	117.35		117.24
ELEMENTY POZIOME	Prawo — Krzywka — Lewo Słyszno I=10.41 10.357 m 1.043 %		
ELEMENTY PIONOWE	5.41 — 10.41 5.00 † 10.357 m 1.043 %		
PRZECHYLENIA	Lewa krawędź Prawo krawędź L. krawędź P. krawędź -2.00 † 8.16 % -2.00 † 8.16 % 0.30 † 0.30 % 5.00 † 5.00 †		
KILOMETRAŻ	0.00		10.39
KILOM. I HEKTOM.			

Zakład Produkcyjno-Usługowo-Handlowy

"DRO-BUD"

77-400 ZŁOTÓW UL. FR. BARTOSZA 12
 telefon/fax: (0-67) 263-55-37
 NIP 767-102-63-49 REGON 570851067

INWESTOR
 Gmina Miasto Złotów
 al. Piasta 1
 77 - 400 Złotów

OBIEKT: Remont nawierzchni jezdni przy ulicy Moniuszki i Boh. Westerplatte
 m. Złotów

RYSUNEK: **Profil podłużny** NR **2.3**

STANOWISKO	IMIE I NAZWISKO	NR UPRAW.	DATA	PODPIS
PROJEKTANT	Jerzy Wiśniewski	NN-8345/769/84	05/2012	
OPRACOWAŁ				
OPRACOWAŁ				
SPRAWDZAJĄCY				
BRANŻA	STADIUM	ROK OPR.		NR UMOWY
Drogowa	Pw	2012		ZP.271.1.16.2012
				SKALA
				1:500/50