



OŚ 1  
Przekrój poprzeczny 3

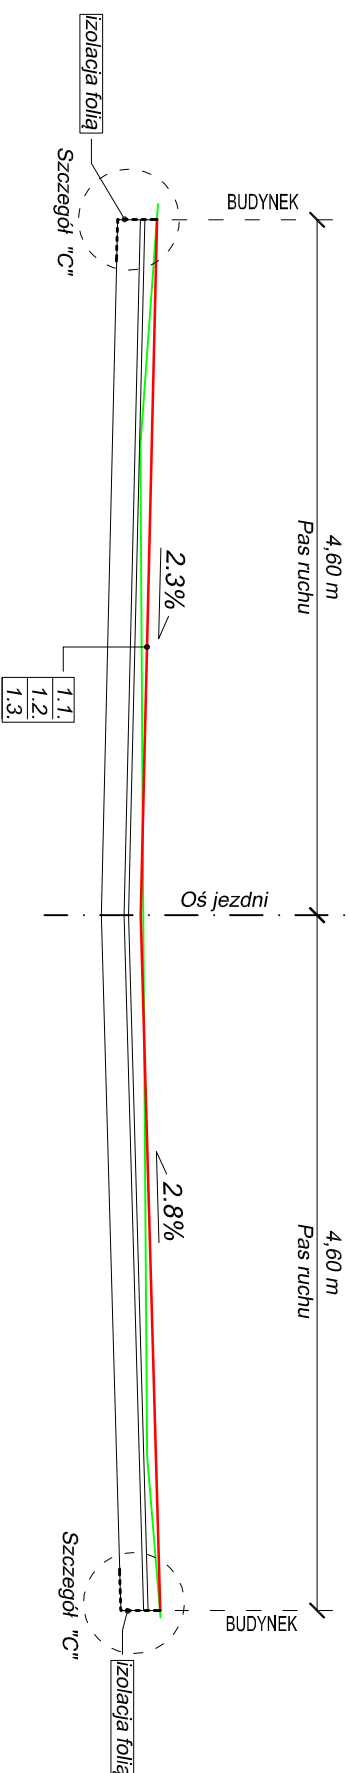


OŚ 2  
Przekrój poprzeczny 2


OŚ 2  
Przekrój poprzeczny 5

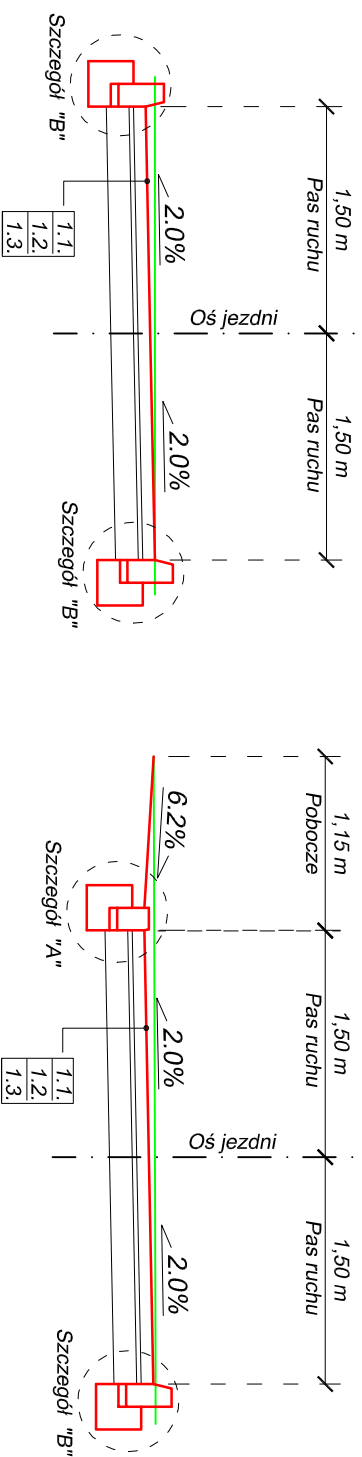

OŚ 3  
Przekrój poprzeczny 1

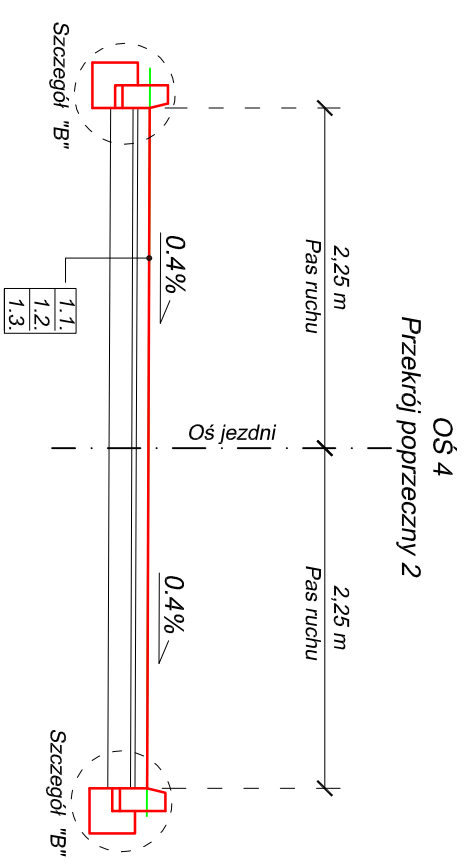

OŚ 4  
Przekrój poprzeczny 2

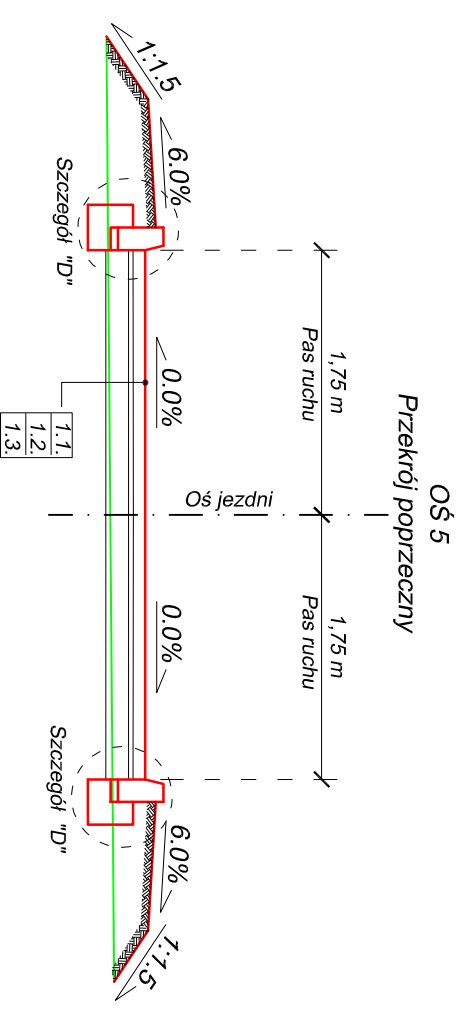

OŚ 5  
Przekrój poprzeczny 1

1. NAWIERZCHNIA JEZDNI
- 1.1. Kostka betonowa grub. 8 cm
  - 1.2. Podsyпка cementowo - piaskowa grub. 3 cm
  - 1.3. Podbudowa zasadnicza z kruszywa łamanego grub. 15 cm

Zakład Produkcyjno-Usługowo-Handlowy  
**"DRO-BUD"**

77-400 ZŁOTÓW UL. FR. BARTOSZA 12

telefon/fax: (0-67) 263-55-37

NIP 767-102-63-49 REGON 570851067

OBIEKT: Remont nawierzchni jezdni przy ulicy Moniuszki i Boh. Westerplatte  
m. Złotów

**INWESTOR**  
Gmina Miasto Złotów  
al. Piasta 1  
77 - 400 Złotów

RYSUNEK: Przekroje normalne

NR 4

STANOWISKO	IMIE I NAZWISKO	NR UPRAW.	DATA	PODPIS
PROJEKTANT	Jerzy Wiśniewski	NN-8345/769/04	05/2012	
OPRACOWAL				
OPRACOWAL				
SPRAWDZAJĄCY				
BRANŻA	STADIUM	ROK OPR.		SKALA
Drogowa	PW	2012	ZP.271.1.16.2012	1:50