
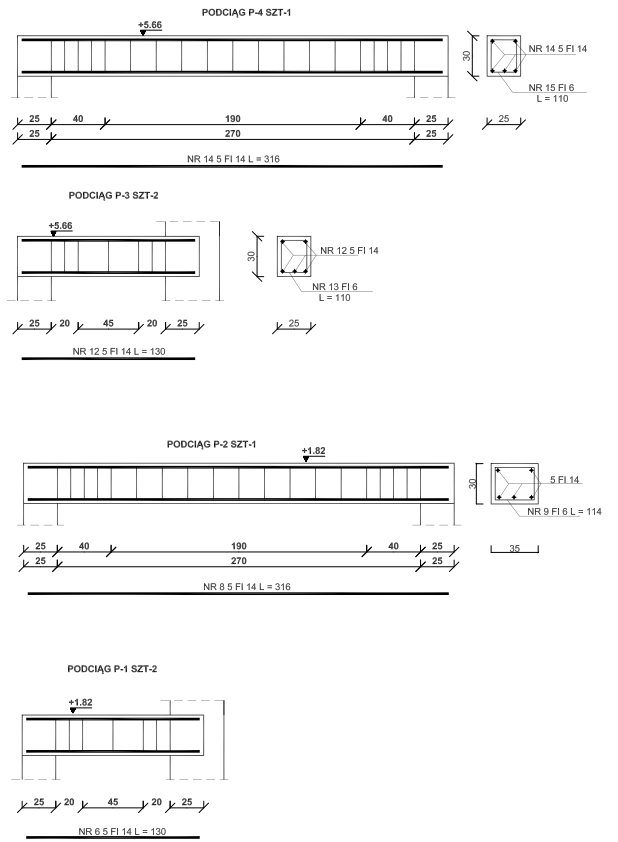


SŁUP S-5 SZT-2

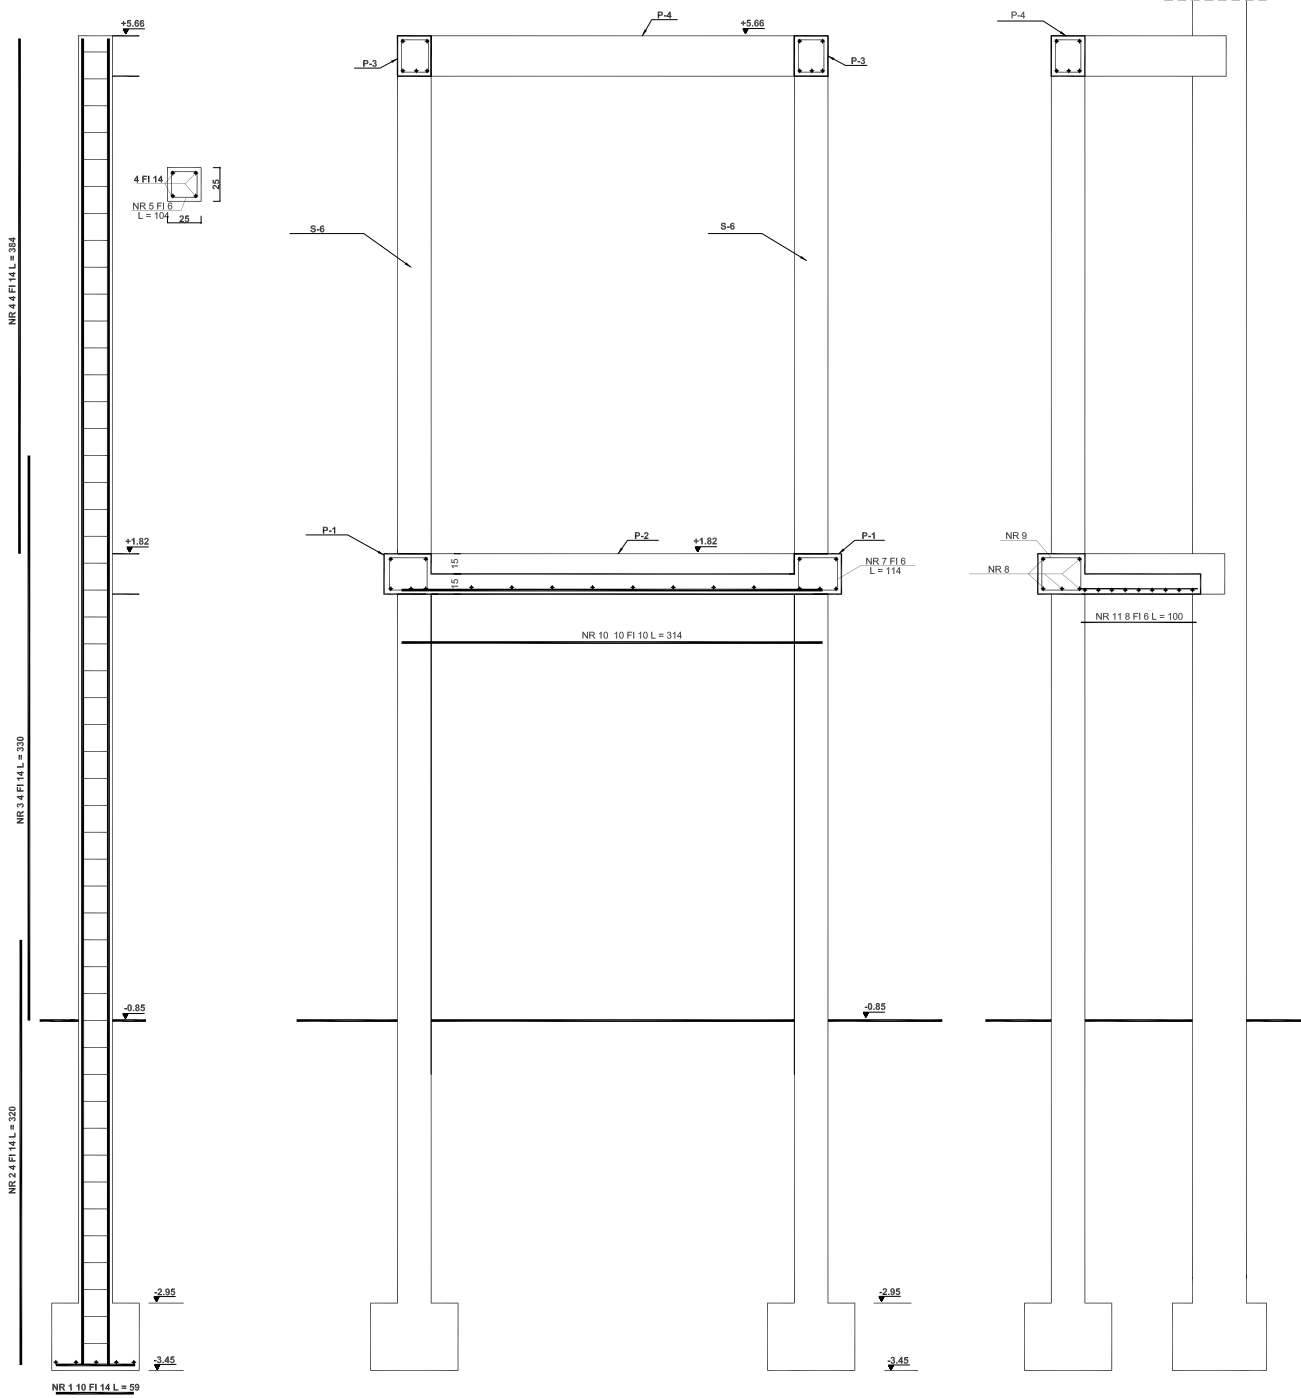

BETON B-20  
STAL AIII 34GS

TAX-PRO PRACOWNIA PROJEKTOWA inż. LESZEK KURCIN 77-400 ZŁOTÓW UL. REYMONTA 2/2 TEL. 602523528	
SKALA 1:100 DATA 03.2012 RYS KK-14 PROJ. ARCHITEKTURĘ	PRZEBUDOWA I ZMIANA SPOSOBU UŻYTKOWANIA HALI SPORTOWEJ KONSTR. KLATKI SCHODOWEJ BURMISTRZ MIASTA ZŁOTÓW 77-400 ZŁOTÓW UL. MICKIEWICZA DZ. NR 2102 PROJ. KONSTRUKCJE inż. Leszek Kurcin USN 8348/055988
BIPR KONSTR.	
© Kurcin upr. WKP 0188PODKOŚCIE	