# Mapa syt-wys do celów projektowych

| | | |
|---|---|---|
| Oznaczenie kancelaryjne zgłoszonej pracy geodezyjnej | | D.Z. 2493/2012<br>KERG.1.192-10/2012 |
| Jednostka ewidencyjna | identyfikator<br>nazwa | 303101_10092<br>Złotów |
| Obręb ewidencyjny | identyfikator<br>nazwa | 0092<br>Złotów |
| skala mapy | | 1:500 |
| Nazwa układu współrzędnych | prostokątnych płaskich<br>układ wysokości | "65"<br>Kronsztadt |
| Oznaczenie granic obszaru, który był przedmiotem aktualizacji mapy syt-wys | | ---------- |
| Informacje o służebnościach gruntowych mający wpływ na zagospodarowanie gruntów zlokalizowanych w granicach projektowanej inwestycji | | Brak wpisu w KW |
| Nr sekcji | | 343.414.(0413,0414) |
| Data opracowania mapy | | 05.11.2012 |

GEO-SERWIS
Rosa Modest
77-400 ZŁOTÓW, ul. Lewicka 25
tel. 0 608 572 625
NIP 767-100-00-25

nazwa wykonawcy

Rosa Modest
77-400 ZŁOTÓW, ul. Lewicka 25
Uprawnienia zawodowe nr 7767
Członek Stowarzyszenia Geodetów Polskich

nr uprawnień i podpis geodety

Arkusz nr 3

Informacje dodatkowe:
1. Mapę sporządzono zgodnie z obowiązującymi przepisami.
2. Redakcja znaków zgodna z przepisami instrukcji technicznej K1
3. Nie wyklucza się istnienia w terenie innych nie wskazanych na mapie urządzeń podziemnych, które nie były zgłoszone do inwentaryzacji.

Mapa aktualna na dzień:

STAROSTA ZŁOTOWSKI
Powiatowy Ośrodek Dokumentacji Geodezyjnej i Kartograficznej w Złotowie
W zbiorach ośrodkowych brak / ~~brak~~ dokumentacji
Dokumentacja powykonawcza projektowanego uzbrojenia podziemnego w dniu 2012 -11- 21 nie/~~nie~~zinwentaryzowano pod nr ~~brak~~
Uwagi ~~brak~~
projektowych. Projektowane obiekty budowlane wymagają pozwolenia na budowę podlegają wymianie i inwentaryzacji powykonawczej przez jednostki uprawnione do wykonywania prac geodezyjnych.
Złotów dn. 2012 -11- 21
(podpis osoby upoważnionej i pieczęć)
( brak / nieaktualne, poprawne, kserokopia, niektóre osoby uprawnione)

Łączy arkusz nr 3

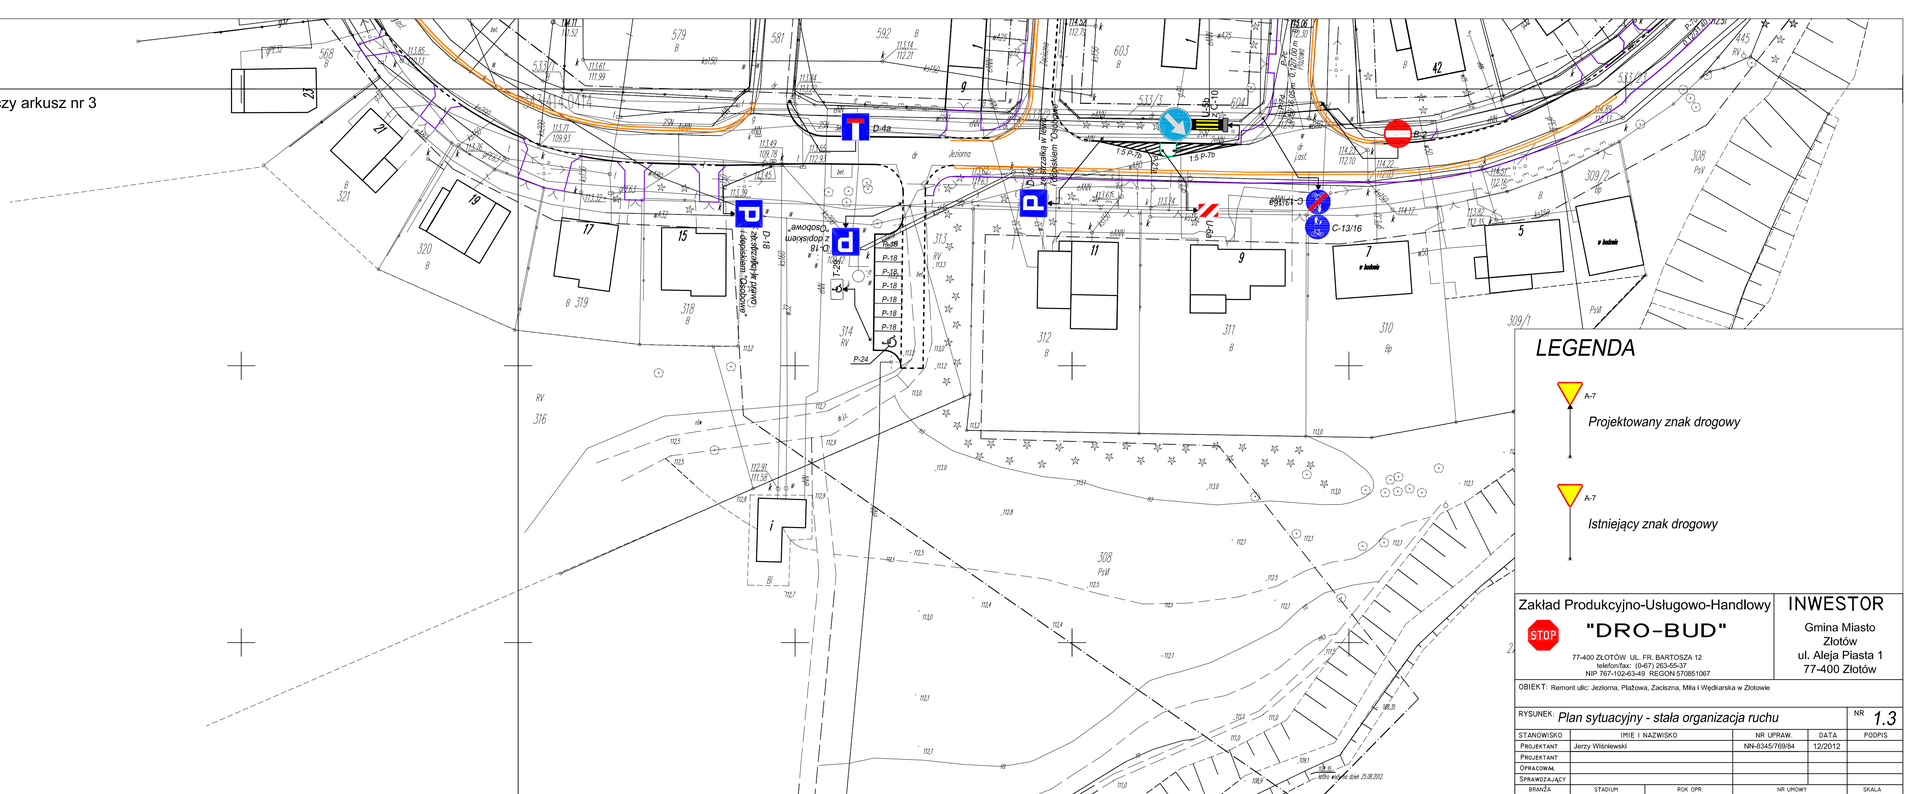


## LEGENDA

A-7
*Projektowany znak drogowy*

A-7
*Istniejący znak drogowy*

| | |
|---|---|
| Zakład Produkcyjno-Usługowo-Handlowy<br>STOP **"DRO-BUD"**<br>77-400 ZŁOTÓW UL. FR. BARTOSZA 12<br>telefon/fax: (0-67) 263-55-37<br>NIP 767-102-63-49 REGON 570851067 | INWESTOR<br>Gmina Miasto Złotów<br>ul. Aleja Piasta 1<br>77-400 Złotów |

OBIEKT: Remont ulic: Jeziorna, Plażowa, Zacisze, Mila i Wędkarska w Złotowie

RYSUNEK: *Plan sytuacyjny - stała organizacja ruchu* NR 1.3

| STANOWISKO | IMIĘ I NAZWISKO | NR UPRAW. | DATA | PODPIS |
|---|---|---|---|---|
| PROJEKTANT | Jerzy Wiśniewski | NN-8345/769/84 | 12/2012 | |
| PROJEKTANT | | | | |
| OPRACOWAŁ | | | | |
| SPRAWDZAJĄCY | | | | |

| BRANŻA | STADIUM | ROK OPR. | NR UMOWY | SKALA |
|---|---|---|---|---|
| Drogowa | PB | 2012 | | 1:500 |