


PRZEKRÓJ-1: OŚ_6
 SKALA 1:500/50

NUMER PRZEK. POPRZECZ.	1	20.42	2	21.32	3	18.88	4	13.00	5	22.22	6	20.82	7
WYSOKOŚĆ PIONOWA	115.97	115.91	115.95	115.92	115.89	115.90	115.92	115.81	115.88	115.89	115.81	115.73	115.73
RÓŻNICE WYSOKOŚCI	0.00	0.00	0.05	0.02	0.01	0.05	0.02	0.05	0.01	0.05	0.05	0.02	0.02
WYSOKOŚĆ TERENU	115.97	115.91	115.90	115.90	115.88	115.90	115.90	115.76	115.88	115.88	115.76	115.72	115.72

Prawo - Krzywa
 Lewo - Słyczna
 l=117.01

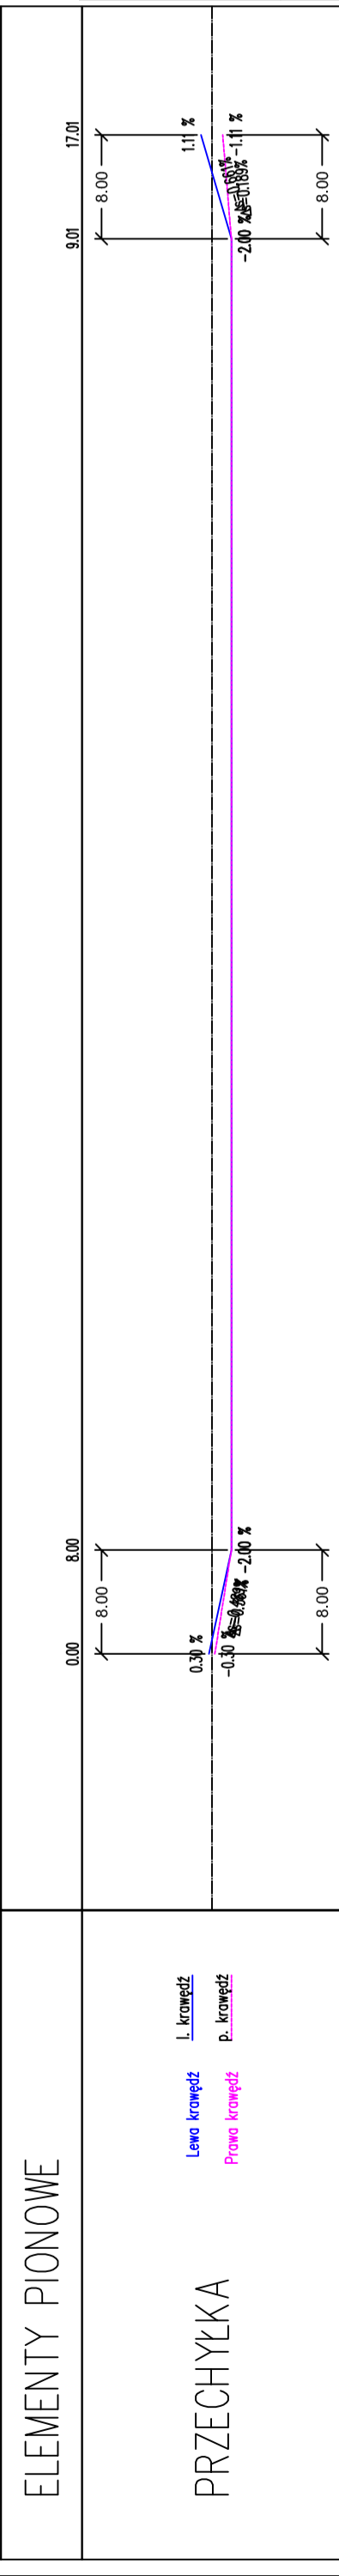

KILOMETRAŻ	0.25	20.67	41.99	60.88	73.88	96.09	16.91
------------	------	-------	-------	-------	-------	-------	-------

KILOM. I HEKTOM.

Zakład Produkcyjno-Usługowo-Handlowy		INWESTOR	
"DRO-BUD"		Gmina Miasto Złotów ul. Aleja Piasta 1 77-400 Złotów	
77-400 ZŁOTÓW UL. FR. BARTOSZA 12 telefon/fax: (0-67) 263-55-37 NIP 767-102-63-49 REGON 570851067			
OBIEKT: Remont ulic: Jeziozna, Plażowa, Zacszna, Mla i Wedkarska w Zlotowie			
RYSUNEK: Profil podłużny			
STANOWISKO	IMIĘ I NAZWISKO	SPECJALNOŚĆ	NR UPRAW.
Projektant	Jerzy Wiśniewski	Drogowa	NN-8345/769/84
Sprawdzający			
Projektant			
Sprawdzający			
STADIUM Projekt Budowlany		ROK OPR.	2012
		NR UMOWY	
		SKALA	1:500/50
		DATA	12/2012
		PODPIS	
		NR	2.6