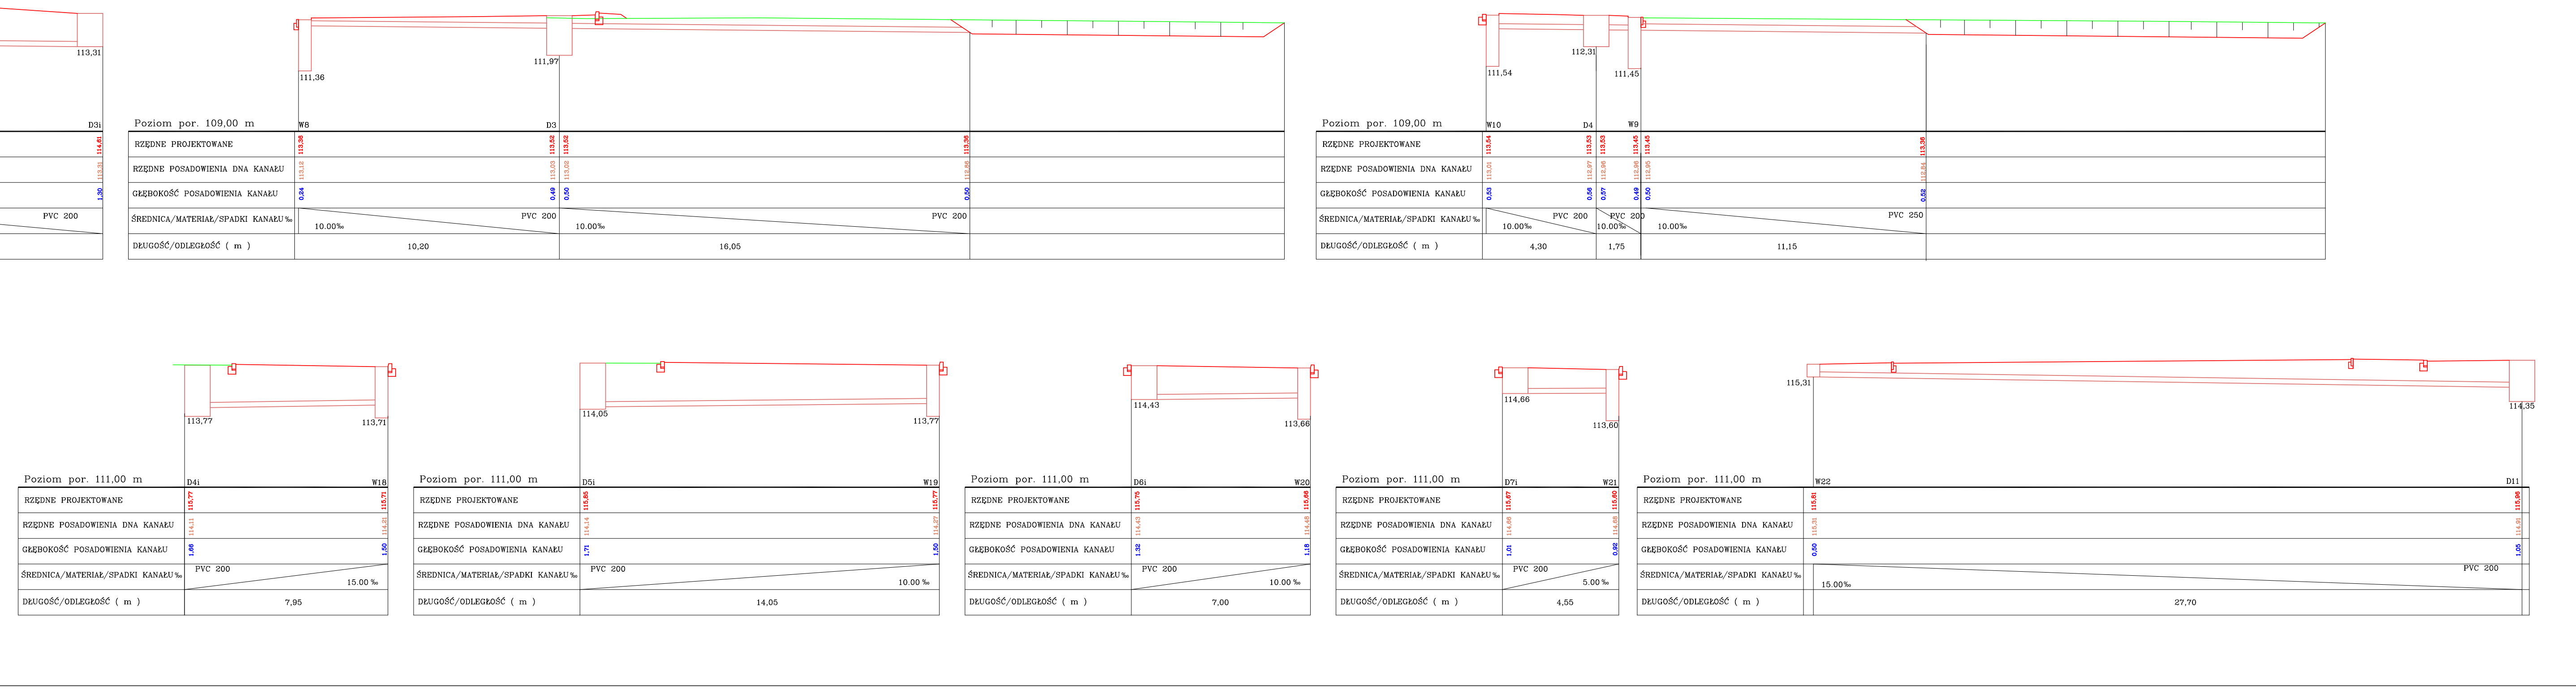
113,31
D3i
114,81
113,31
1,30
PVC 200
111,36
111,97
Poziom por. 109,00 m
W8
D3
RZĘDNE PROJEKTOWANE
113,36
113,52
113,52
113,36
RZĘDNE POSADOWIENIA DNA KANAŁU
113,12
113,03
113,02
112,86
GŁĘBOKOŚĆ POSADOWIENIA KANAŁU
0,24
0,49
0,50
0,50
ŚREDNICA/MATERIAŁ/SPADKI KANAŁU ‰
10.00‰
PVC 200
10.00‰
PVC 200
DŁUGOŚĆ/ODLEGŁOŚĆ (m)
10,20
16,05
111,54
112,31
111,45
Poziom por. 109,00 m
W10
D4
W9
RZĘDNE PROJEKTOWANE
113,54
113,53
113,53
113,45
113,45
113,36
RZĘDNE POSADOWIENIA DNA KANAŁU
113,01
112,97
112,96
112,96
112,95
112,84
GŁĘBOKOŚĆ POSADOWIENIA KANAŁU
0,53
0,56
0,57
0,49
0,50
0,52
ŚREDNICA/MATERIAŁ/SPADKI KANAŁU ‰
PVC 200
10.00‰
PVC 200
10.00‰
10.00‰
PVC 250
DŁUGOŚĆ/ODLEGŁOŚĆ (m)
4,30
1,75
11,15
113,77
113,71
Poziom por. 111,00 m
D4i
W18
RZĘDNE PROJEKTOWANE
115,77
115,71
RZĘDNE POSADOWIENIA DNA KANAŁU
114,11
114,21
GŁĘBOKOŚĆ POSADOWIENIA KANAŁU
1,66
1,50
ŚREDNICA/MATERIAŁ/SPADKI KANAŁU ‰
PVC 200
15.00 ‰
DŁUGOŚĆ/ODLEGŁOŚĆ (m)
7,95
114,05
113,77
Poziom por. 111,00 m
D5i
W19
RZĘDNE PROJEKTOWANE
115,85
115,77
RZĘDNE POSADOWIENIA DNA KANAŁU
114,14
114,27
GŁĘBOKOŚĆ POSADOWIENIA KANAŁU
1,71
1,50
ŚREDNICA/MATERIAŁ/SPADKI KANAŁU ‰
PVC 200
10.00 ‰
DŁUGOŚĆ/ODLEGŁOŚĆ (m)
14,05
114,43
113,66
Poziom por. 111,00 m
D6i
W20
RZĘDNE PROJEKTOWANE
115,75
115,66
RZĘDNE POSADOWIENIA DNA KANAŁU
114,43
114,48
GŁĘBOKOŚĆ POSADOWIENIA KANAŁU
1,32
1,18
ŚREDNICA/MATERIAŁ/SPADKI KANAŁU ‰
PVC 200
10.00 ‰
DŁUGOŚĆ/ODLEGŁOŚĆ (m)
7,00
114,66
113,60
Poziom por. 111,00 m
D7i
W21
RZĘDNE PROJEKTOWANE
115,67
115,60
RZĘDNE POSADOWIENIA DNA KANAŁU
114,66
114,68
GŁĘBOKOŚĆ POSADOWIENIA KANAŁU
1,01
0,92
ŚREDNICA/MATERIAŁ/SPADKI KANAŁU ‰
PVC 200
5.00 ‰
DŁUGOŚĆ/ODLEGŁOŚĆ (m)
4,55
115,31
114,35
Poziom por. 111,00 m
W22
D11
RZĘDNE PROJEKTOWANE
115,81
115,96
RZĘDNE POSADOWIENIA DNA KANAŁU
115,31
114,91
GŁĘBOKOŚĆ POSADOWIENIA KANAŁU
0,50
1,05
ŚREDNICA/MATERIAŁ/SPADKI KANAŁU ‰
15.00‰
PVC 200
DŁUGOŚĆ/ODLEGŁOŚĆ (m)
27,70

Zakład Produkcyjno-Usługowo-Handlowy

"DRO-BUD"

77-400 ZŁOTÓW UL. FR. BARTOSZA 12
telefon/fax: (0-67) 263-55-37
NIP 767-102-63-49 REGON 570851067

INWESTOR

Gmina Miasto
Złotów
ul. Aleja Piasta 1
77-400 Złotów

OBIEKT: Remont ulic: Jeziorna, Plażowa, Zaciszna, Miła i Wędkarska w Złotowie

RYSUNEK: *Profile podłużne kanalizacji deszczowej - przyłącza*

NR 6.2

STANOWISKO	IMIĘ I NAZWISKO	SPECJALNOŚĆ	NR UPRAW.	DATA	PODPIS
Projektant	mgr inż. Ryszard Zieliński	Sanitarna	25/PW/98	12/2012	
Sprawdzający					
Projektant					
Sprawdzający					

STADIUM	ROK OPR.	NR UMOWY	SKALA
Projekt Budowlany	2012		1:100

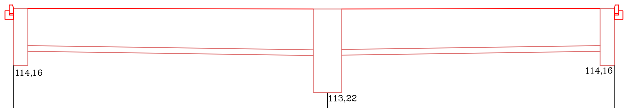
114,16
113,22
114,16

Poziom por. 111,00 m	W2	D1i	D1i	W1
RZĘDNE PROJEKTOWANE	116,16	116,14	116,14	116,16
RZĘDNE POSADOWIENIA DNA KANAŁU	114,66	114,51	114,51	114,66
GŁĘBOKOŚĆ POSADOWIENIA KANAŁU	1,50	1,63	1,63	1,50
ŚREDNICA/MATERIAŁ/SPADKI KANAŁU ‰	15.00 ‰ PVC 200		PVC 200 15.00 ‰	
DŁUGOŚĆ/ODLEGŁOŚĆ (m)	11,00		10,05	

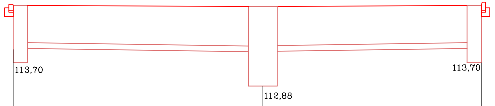
113,70
112,88
113,70

Poziom por. 111,00 m	W4	D2i	D2i	W3
RZĘDNE PROJEKTOWANE	115,70	115,67	115,67	115,70
RZĘDNE POSADOWIENIA DNA KANAŁU	114,20	114,08	114,10	114,20
GŁĘBOKOŚĆ POSADOWIENIA KANAŁU	1,50	1,59	1,57	1,50
ŚREDNICA/MATERIAŁ/SPADKI KANAŁU ‰	15.00 ‰ PVC 200		PVC 200 15.00 ‰	
DŁUGOŚĆ/ODLEGŁOŚĆ (m)	8,75		7,65	

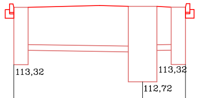
113,32
112,72
113,32

Poziom por. 110,00 m	W6	D2	D2	W5
RZĘDNE PROJEKTOWANE	115,32	115,35	115,35	115,32
RZĘDNE POSADOWIENIA DNA KANAŁU	113,82	113,76	113,81	113,82
GŁĘBOKOŚĆ POSADOWIENIA KANAŁU	1,50	1,59	1,54	1,50
ŚREDNICA/MATERIAŁ/SPADKI KANAŁU ‰	15.00 ‰ PVC 200		PVC 200 15.00‰	
DŁUGOŚĆ/ODLEGŁOŚĆ (m)	4,50		1,50	

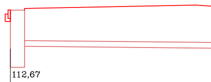

Poziom por. 110,00 m	W7
RZĘDNE PROJEKTOWANE	114,67
RZĘDNE POSADOWIENIA DNA KANAŁU	113,41
GŁĘBOKOŚĆ POSADOWIENIA KANAŁU	1,28
ŚREDNICA/MATERIAŁ/SPADKI KANAŁU ‰	10.00‰
DŁUGOŚĆ/ODLEGŁOŚĆ (m)	11,05

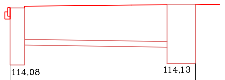
114,08
114,13

Poziom por. 111,00 m	W11	D5
RZĘDNE PROJEKTOWANE	116,08	116,19
RZĘDNE POSADOWIENIA DNA KANAŁU	114,78	114,71
GŁĘBOKOŚĆ POSADOWIENIA KANAŁU	1,30	1,48
ŚREDNICA/MATERIAŁ/SPADKI KANAŁU ‰	15.00 ‰ PVC 200	
DŁUGOŚĆ/ODLEGŁOŚĆ (m)	6,50	

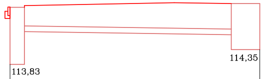
113,83
114,35

Poziom por. 111,00 m	W12	D11
RZĘDNE PROJEKTOWANE	115,83	115,96
RZĘDNE POSADOWIENIA DNA KANAŁU	114,98	114,87
GŁĘBOKOŚĆ POSADOWIENIA KANAŁU	0,85	1,09
ŚREDNICA/MATERIAŁ/SPADKI KANAŁU ‰	15.00 ‰ PVC 200	
DŁUGOŚĆ/ODLEGŁOŚĆ (m)	8,75	

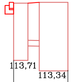
113,71
113,34

Poziom por. 110,00 m	W13	D6
RZĘDNE PROJEKTOWANE	115,71	115,74
RZĘDNE POSADOWIENIA DNA KANAŁU	114,21	114,20
GŁĘBOKOŚĆ POSADOWIENIA KANAŁU	1,50	1,54
ŚREDNICA/MATERIAŁ/SPADKI KANAŁU ‰	PVC 200 15.00 ‰	
DŁUGOŚĆ/ODLEGŁOŚĆ (m)	1,90	

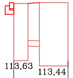
113,63
113,44

Poziom por. 110,00 m	W14	D7
RZĘDNE PROJEKTOWANE	115,63	115,66
RZĘDNE POSADOWIENIA DNA KANAŁU	114,13	114,12
GŁĘBOKOŚĆ POSADOWIENIA KANAŁU	1,50	1,54
ŚREDNICA/MATERIAŁ/SPADKI KANAŁU ‰	PVC 200 15.00 ‰	
DŁUGOŚĆ/ODLEGŁOŚĆ (m)	1,90	

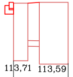
113,71
113,59

Poziom por. 110,00 m	W15	D8
RZĘDNE PROJEKTOWANE	115,71	115,74
RZĘDNE POSADOWIENIA DNA KANAŁU	114,21	114,20
GŁĘBOKOŚĆ POSADOWIENIA KANAŁU	1,50	1,54
ŚREDNICA/MATERIAŁ/SPADKI KANAŁU ‰	PVC 200 15.00 ‰	
DŁUGOŚĆ/ODLEGŁOŚĆ (m)	1,90	

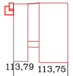
113,79
113,75

Poziom por. 110,00 m	W16	D9
RZĘDNE PROJEKTOWANE	115,79	115,82
RZĘDNE POSADOWIENIA DNA KANAŁU	114,29	114,28
GŁĘBOKOŚĆ POSADOWIENIA KANAŁU	1,50	1,54
ŚREDNICA/MATERIAŁ/SPADKI KANAŁU ‰	PVC 200 15.00 ‰	
DŁUGOŚĆ/ODLEGŁOŚĆ (m)	1,90	

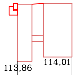
113,86
114,01

Poziom por. 111,00 m	W17	D10
RZĘDNE PROJEKTOWANE	115,86	115,89
RZĘDNE POSADOWIENIA DNA KANAŁU	114,56	114,55
GŁĘBOKOŚĆ POSADOWIENIA KANAŁU	1,30	1,34
ŚREDNICA/MATERIAŁ/SPADKI KANAŁU ‰	PVC 200 15.00 ‰	
DŁUGOŚĆ/ODLEGŁOŚĆ (m)	1,90	