



# PRZEKRÓJ KONSTRUKCYJNY PRZEPUSTU skala 1:50

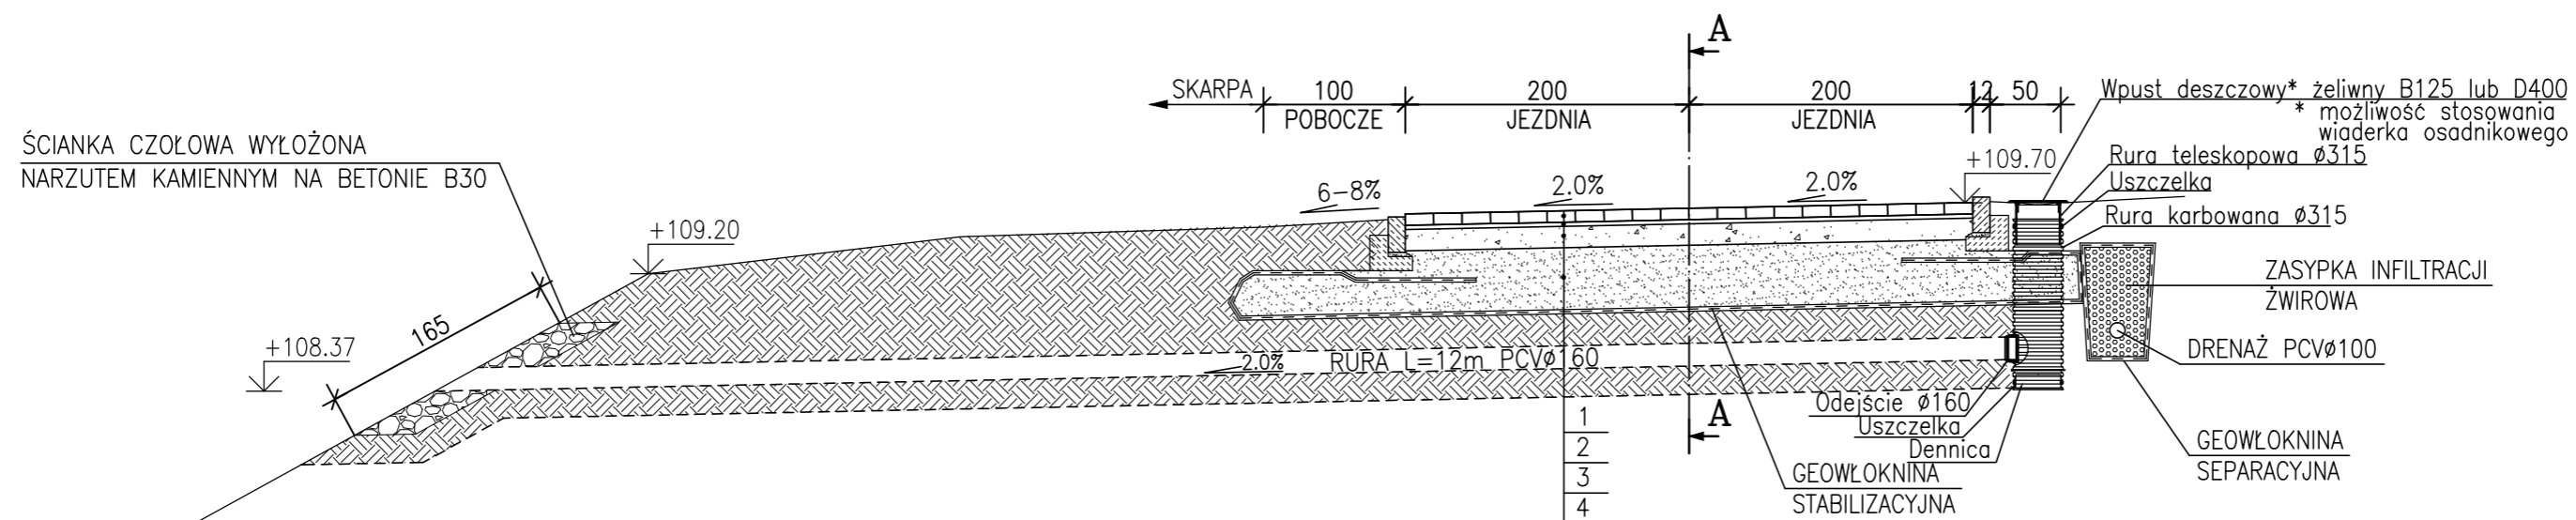


KONSTRUKCJA NAWIERZCHNI ISTNIEJĄCEGO CIĄGU PIESZO-ROWEROWEGO:

- 1) WARSTWA ŚCIERALNA SMA GR.3cm
- 2) WARSTWA WIAŻĄCA Z MIESZANKI BITUMICZNEJ GR.4cm
- 3) POBUDOWA Z KRUSZYWA ŁAMANEGO STABILIZOWANA MECHANICZNIE GR.19cm
- 4) NASYP BUDOWLANY MIESZANKA PIASKOWO-ŻWIROWA GR.45cm

## WIDOK ŚCIANKI CZOŁOWEJ

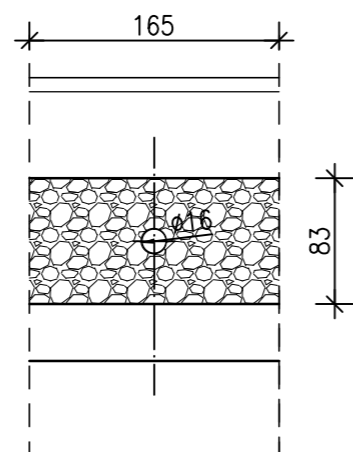

## PRZEKRÓJ KONSTRUKCYJNY A-A

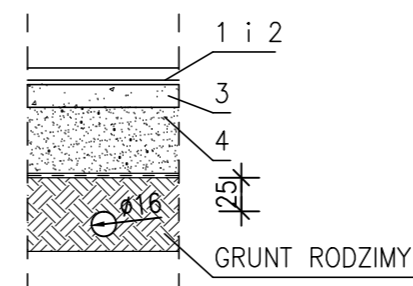

PROJEKTOWANIE I NADZÓR BUDOWLANY "PRO-BUD" 77-400 ZŁOTÓW, ul.NORWIDA 7		
TEMAT :	PRZEKRÓJ KONSTRUKCYJNY PRZEPUSTU	
OBIEKT :	PRZEBUDOWA DOJAZDOWEGO CIĄGU PIESZO-JEZDNEGO ORAZ ŚCIEŻKI PIESZO-ROWEROWEJ	BRANŻA: DROGOWA
ADRES :	UL. STASZICA, 77-400 ZŁOTÓW	
INWESTOR :	URZĄD MIEJSKI W ZŁOTOWIE 77-400 ZŁOTÓW, UL. AL. PIASTA 1	SKALA: 1:20/50
PROJEKTANT:	mgr inż. GRZEGORZ WITKOWICZ UPR. BUD. NR EWID. 7131/120/P/2000	
DATA:	MARZEC 2014r.	NR RYS. 3