


# PROFIL PODŁUŻNY skala 1:10/100

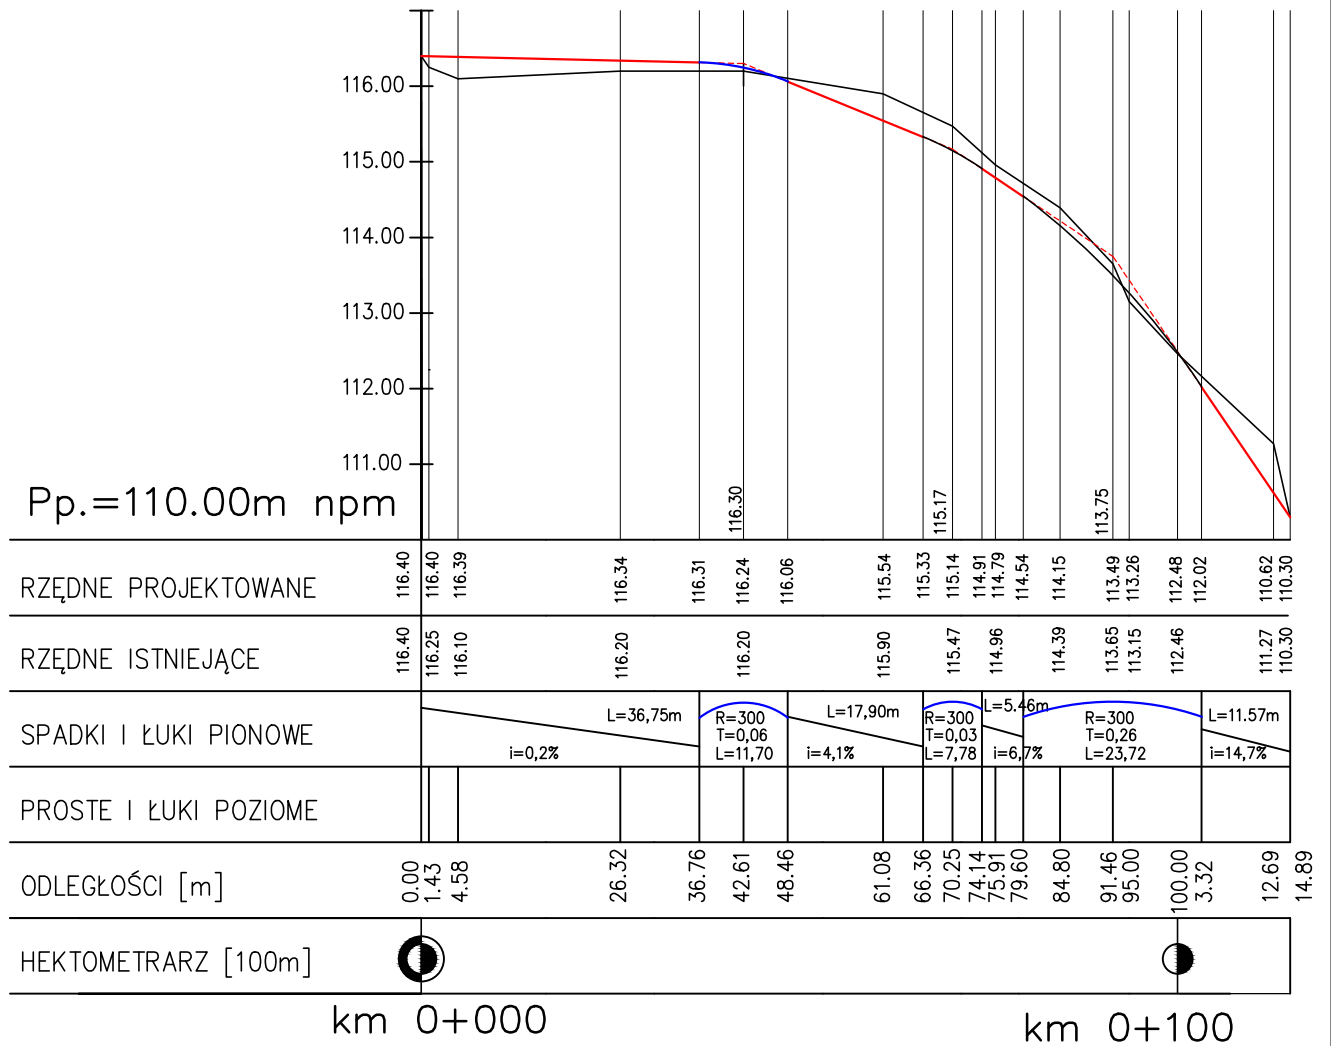

PROJEKTOWANIE I NADZÓR BUDOWLANY "PRO-BUD" 77-400 ZŁOTÓW, ul.NORWIDA 7		
TEMAT :	PROFIL PODŁUŻNY	
OBIEKT :	PRZEBUDOWA DOJAZDOWEGO CIĄGU PIESZO-JEZDNEGO ORAZ ŚCIEŻKI PIESZO-ROWEROWEJ	SKALA: 1:10 1:100
ADRES :	UL. STASZICA, 77-400 ZŁOTÓW	BRANŻA: DROGOWA
INWESTOR :	URZĄD MIEJSKI W ZŁOTOWIE 77-400 ZŁOTÓW, UL. AL. PIASTA 1	
PROJEKTANT:	mgr inż. GRZEGORZ WITKOWICZ UPR. BUD. NR EWID. 7131/120/P/2000	
DATA:	MARZEC 2014r.	NR RYS. 4