
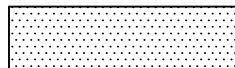

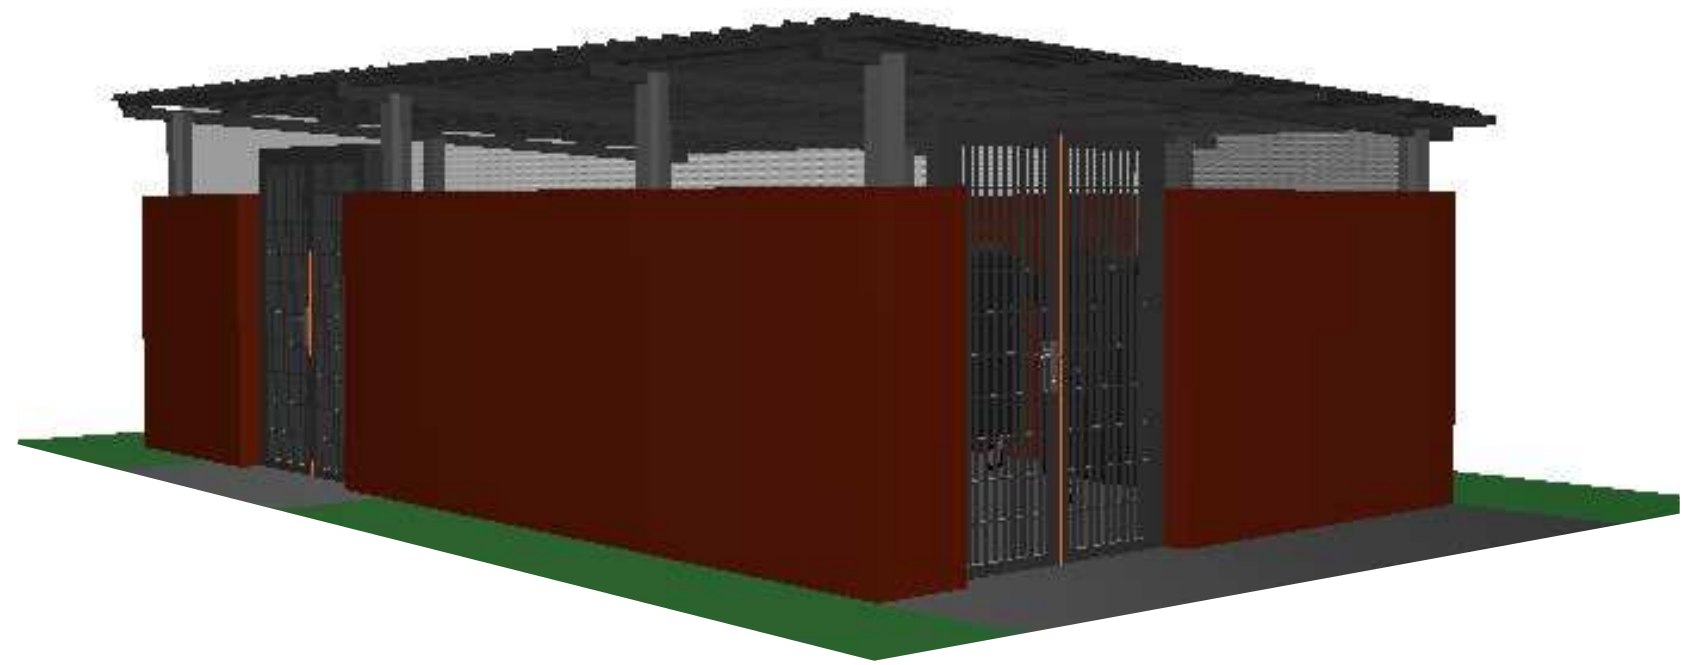
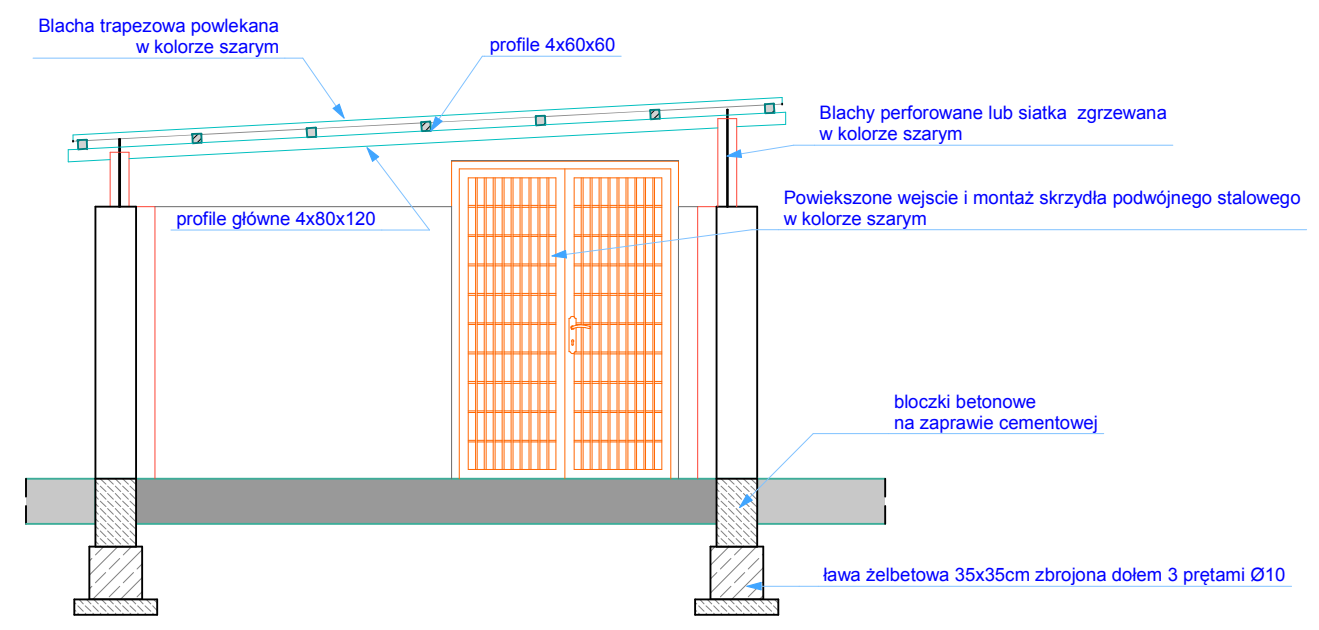


LEGENDA

-  WYBURZENIA
-  ZAMUROWANIA
-  ZAMUROWANIA

PRZEKRÓJ 2-2



	PRACOWNIA PROJEKTOWA B&M nr rys. A-06 UL. KRÓLOWEJ JADWIGI 89, 77-400 ZŁOTÓW	
	Temat: ZAGOSPODAROWANIE PRZESTRZENI MIĘDZY BLOKAMI PRZY UL. KOPERNIKA W ZŁOTOWIE 77-400 Złotów, dz. nr . nr 118/10, 115, 165/1, 155/2, 155/5, 153, 155/3, 155/4, 152 , jedn. ewid. Miasto Złotów, obręb 88-ZŁOTÓW	Inwestor: Gmina Miasto Złotów al. Piasta 1, 77-400 Złotów
data 04.2016r.	Śmietnik nr 2	skala 1:50
projektował konstrukcję: mgr inż. JEDRZEJ KUJAWSKI Upr. Bud. WKP/0049/POOK/06 upr. bud. w spec. konstrukcyjno-budowlanej w zakresie pełnym		projektował architekturę: mgr inż. arch. TADEUSZ TYLKA Upr. Bud. NN-8345/474/81 uprawnienia do projektowania w specjalności architektonicznej w zakresie pełnym