



POK.NAUCZ NR.7

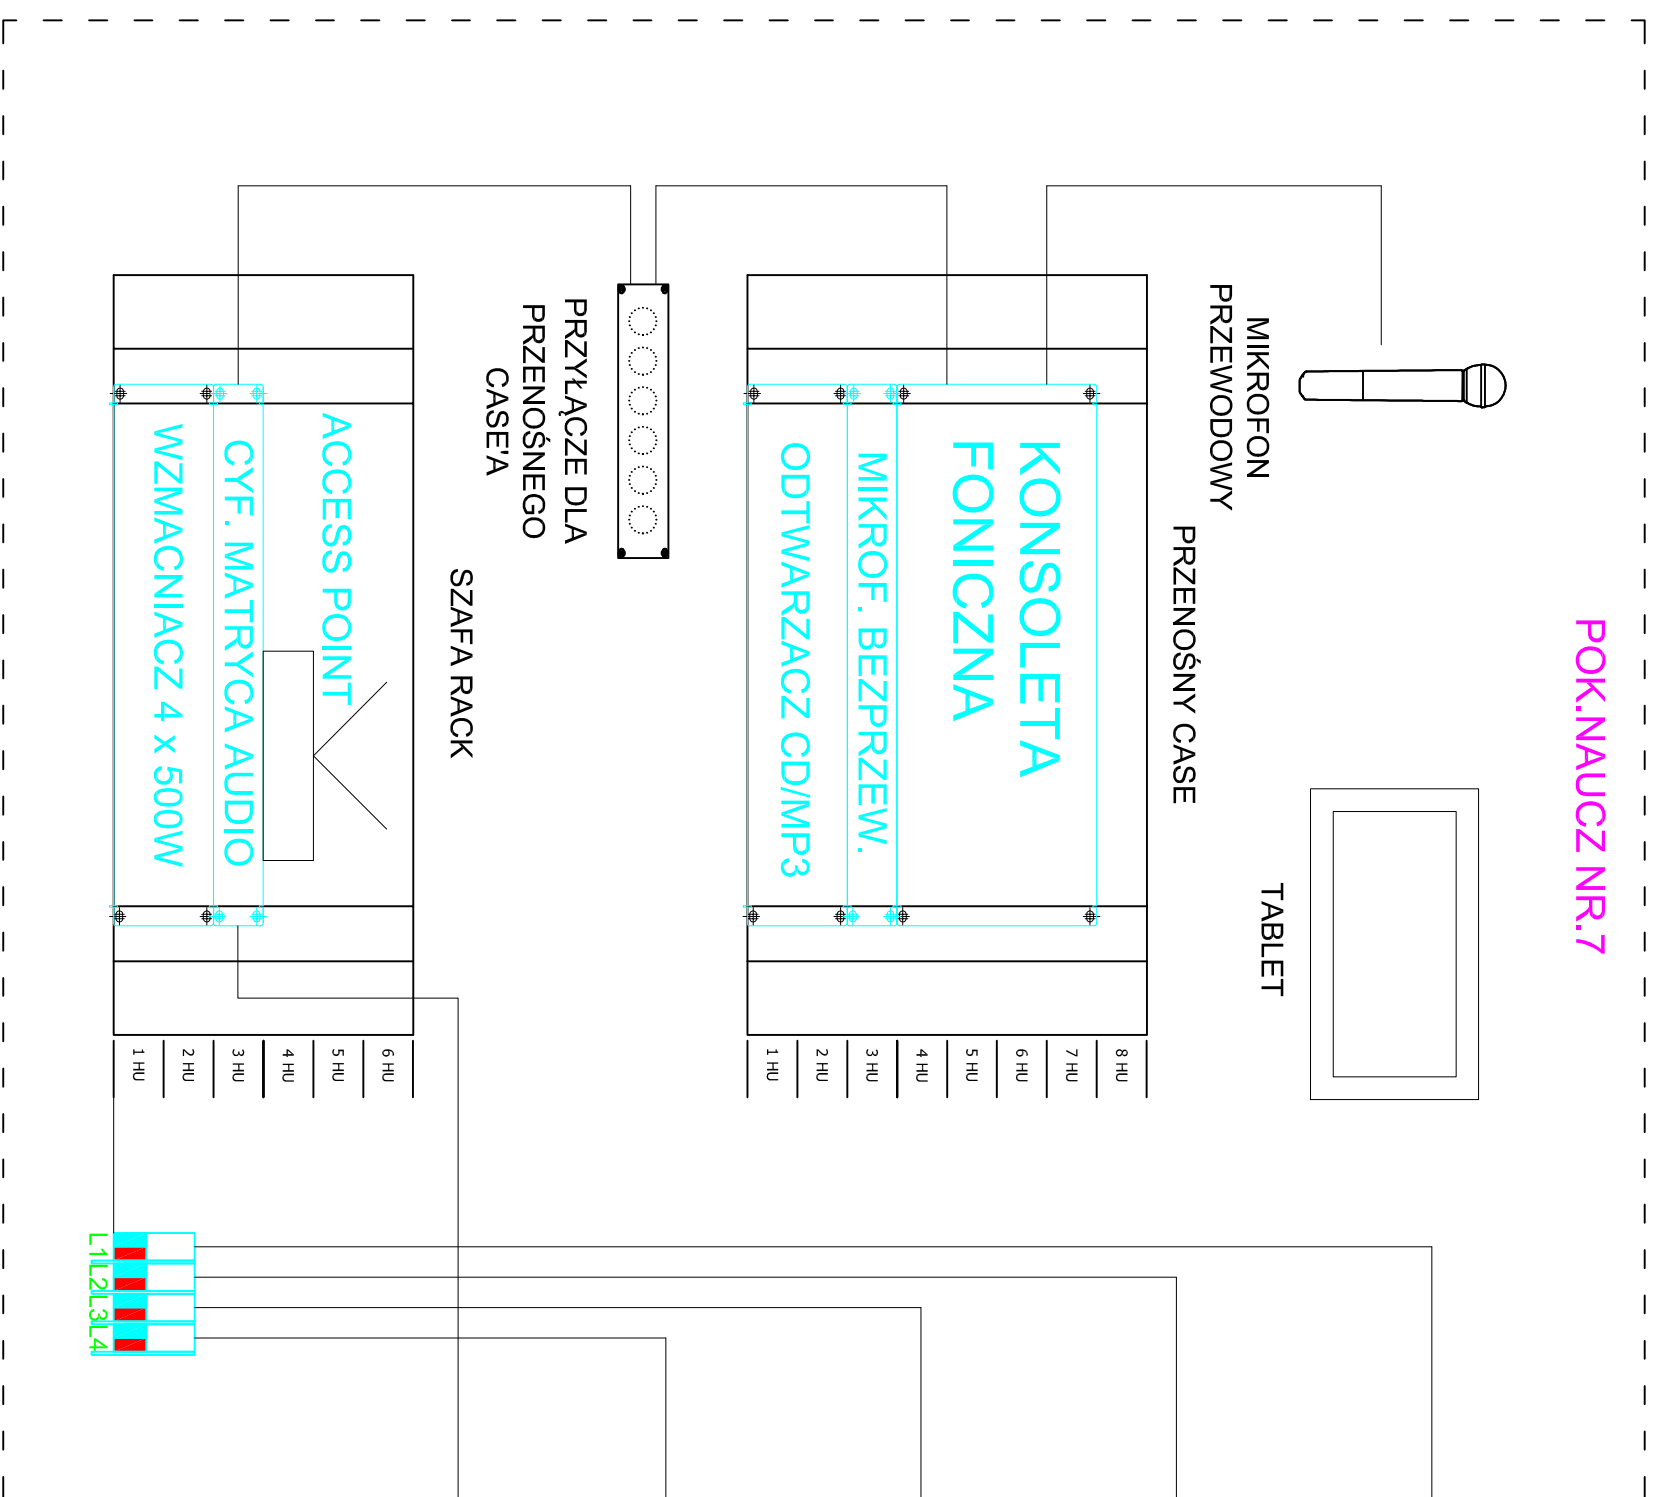


POM. SALA SPORTOWA

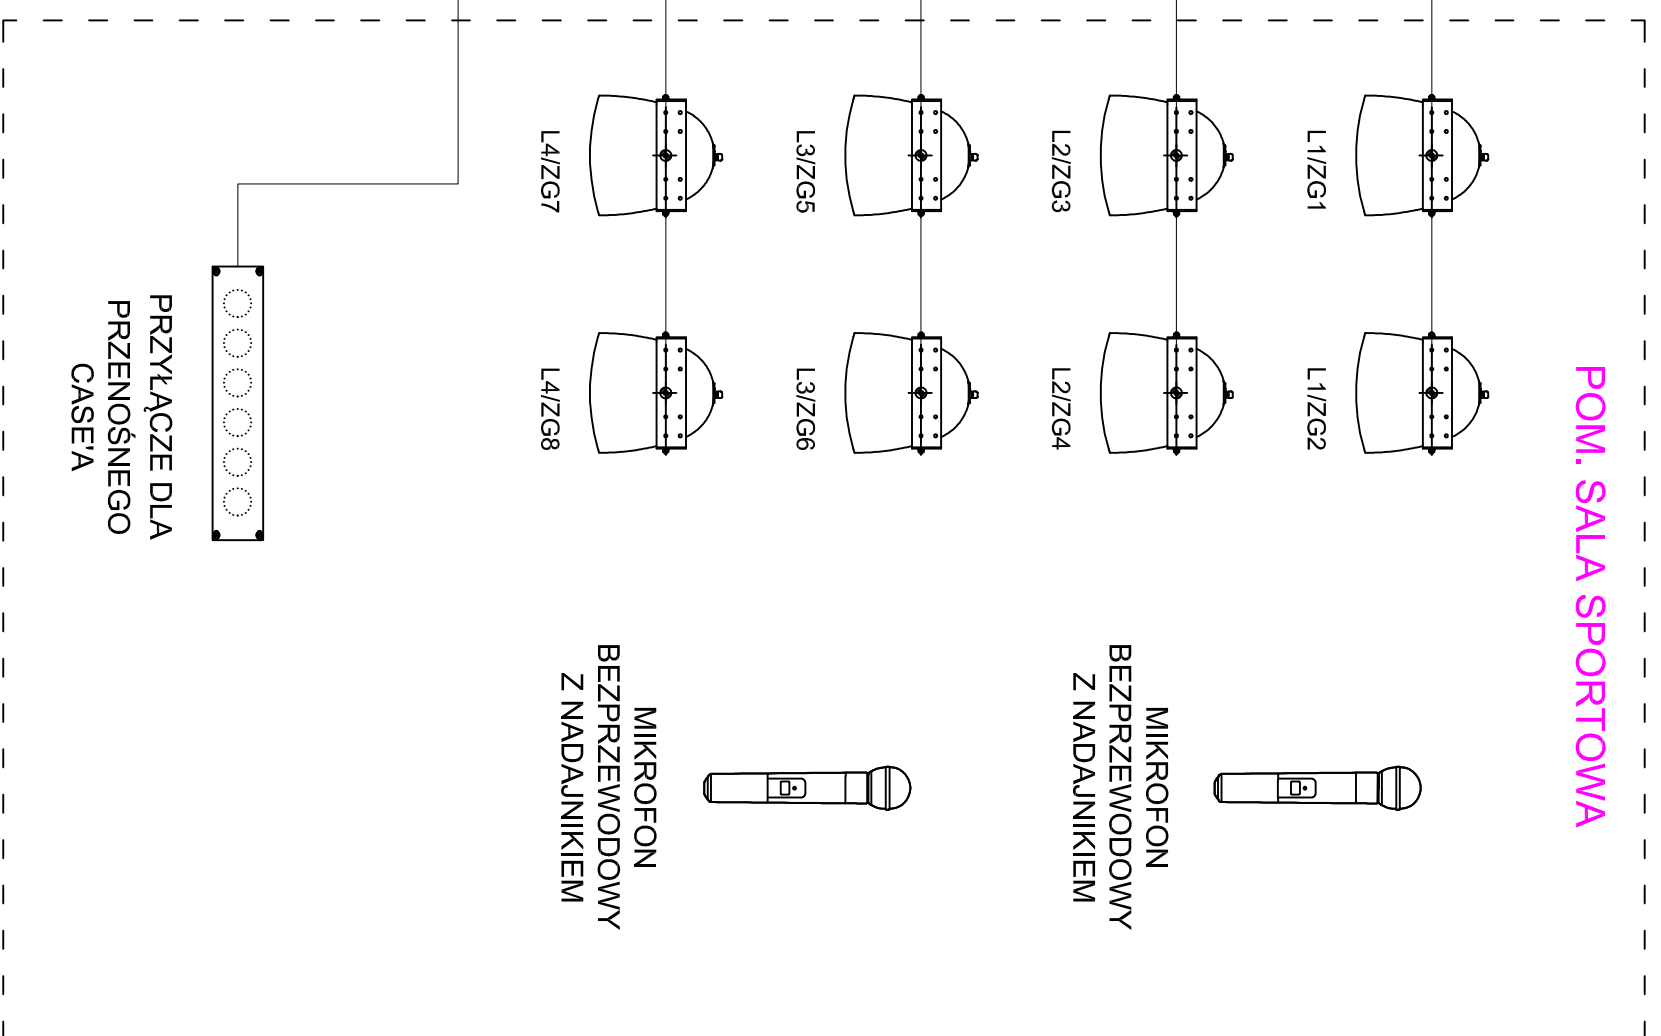

OZNACZENIE URZĄDZEŃ GŁOŚNIKOWYCH : NR. LINII
GŁOŚNIKOWEJ / NR. GŁOŚNIKA

PRZYŁĄCZE GŁOŚNIKOWE W SZAFKIE RACK

NAZWA LINII GŁOŚNIKOWEJ

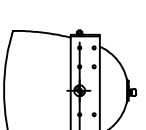

TRÓJDROŻNY ZESTAW GŁOŚNIKOWY
COMMUNITY R.35-3896

PROJEKTOWANIE I NADZÓR BUDOWLANY "PRO-BUD"	
77-400 ZŁOTÓW, ul.NORMIDA 7	
TEMAT:	Schemat ideowy instalacji nagłośnienia hall
OBIEKT:	SALA SPORTOWA
ADRES:	77-400 ZŁOTÓW, UL. 8 MARCA
INWESTOR:	DZIAŁKA NR 46/5
	GINIA MIASTO ZŁOTÓW
PROJEKTANT:	Al. Piasta 1
	77-400 ZŁOTÓW
PROJEKT WYKONAWCZY	
SKALA:	
DATA:	listopad 2015r.
NR. RYS.	E-13