


PROJEKTOWANA
SALA SPORTOWA

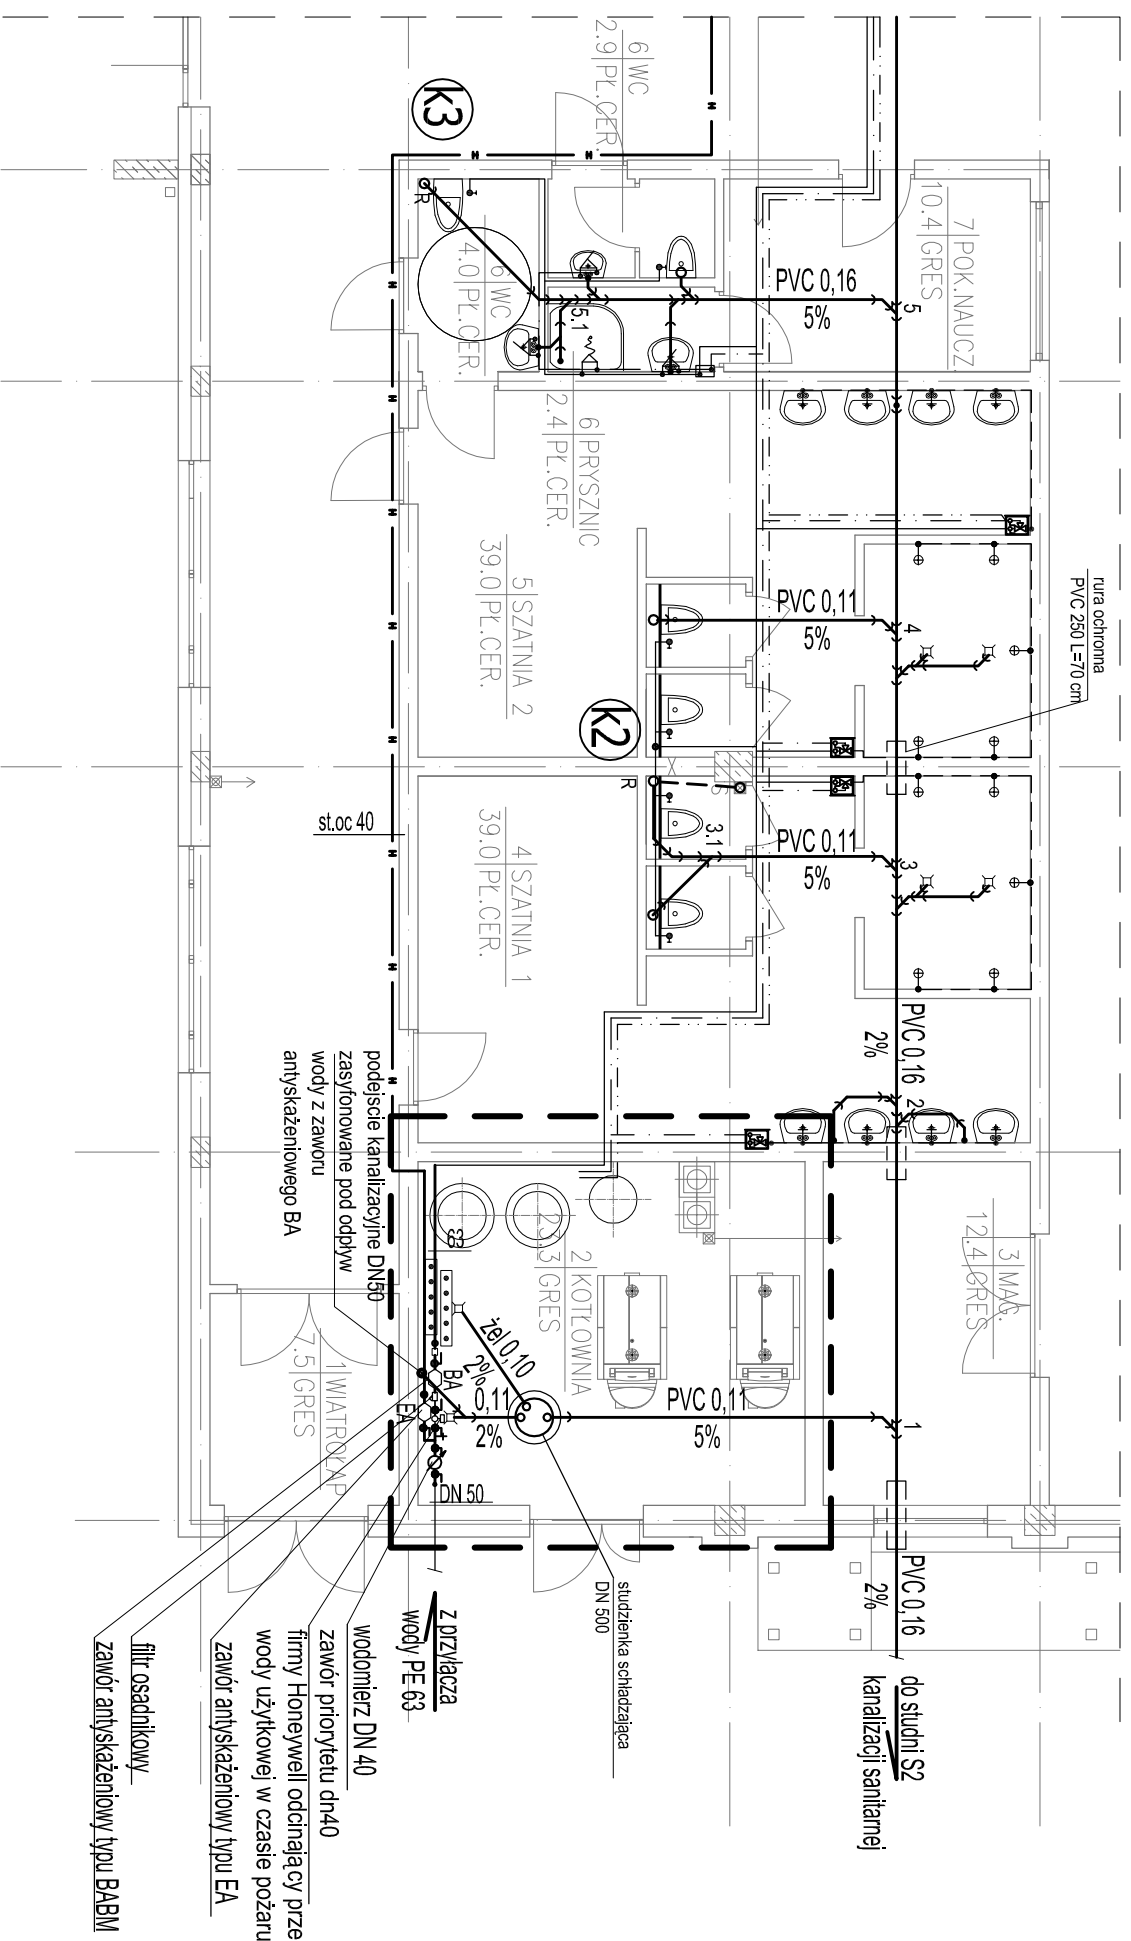

PROJEKTOWANIE I NADZÓR BUDOWLANY "PRO-BUD"
77-400 ZŁOTÓW, ul. NORWIDA 7

TEMAT : PARTER-POMIESZCZENIE WODOMIERZA

OBIEKT : SALA SPORTOWA
ADRES : 77-400 ZŁOTÓW, UL. 8-60 MARCA
DZIAŁKA NR 46/5

INWESTOR : GMINA MIASTO ZŁOTÓW
Al. Piasta 1
77-400 ZŁOTÓW

PROJ. : inż. PAWEŁ KOPACZ
UPR. BUD. DO PROJEKTOWANIA BEZ OGRANICZEŃ W SPECJALNOŚCI
INSTALACyjNEJ NR EMD. WP/0364/P005/11

SPRAW. : mgr inż. MAŁGORZATA GUZALA
UPR. BUD. DO PROJEKTOWANIA BEZ OGRANICZEŃ W SPECJALNOŚCI
INSTALACyjNEJ NR EMD. WP/153/P005/03

DATA : PAŹDZIERNIK 2015r. NR RYS. : S-05