



KLAD ŚCIANY W OSI 11

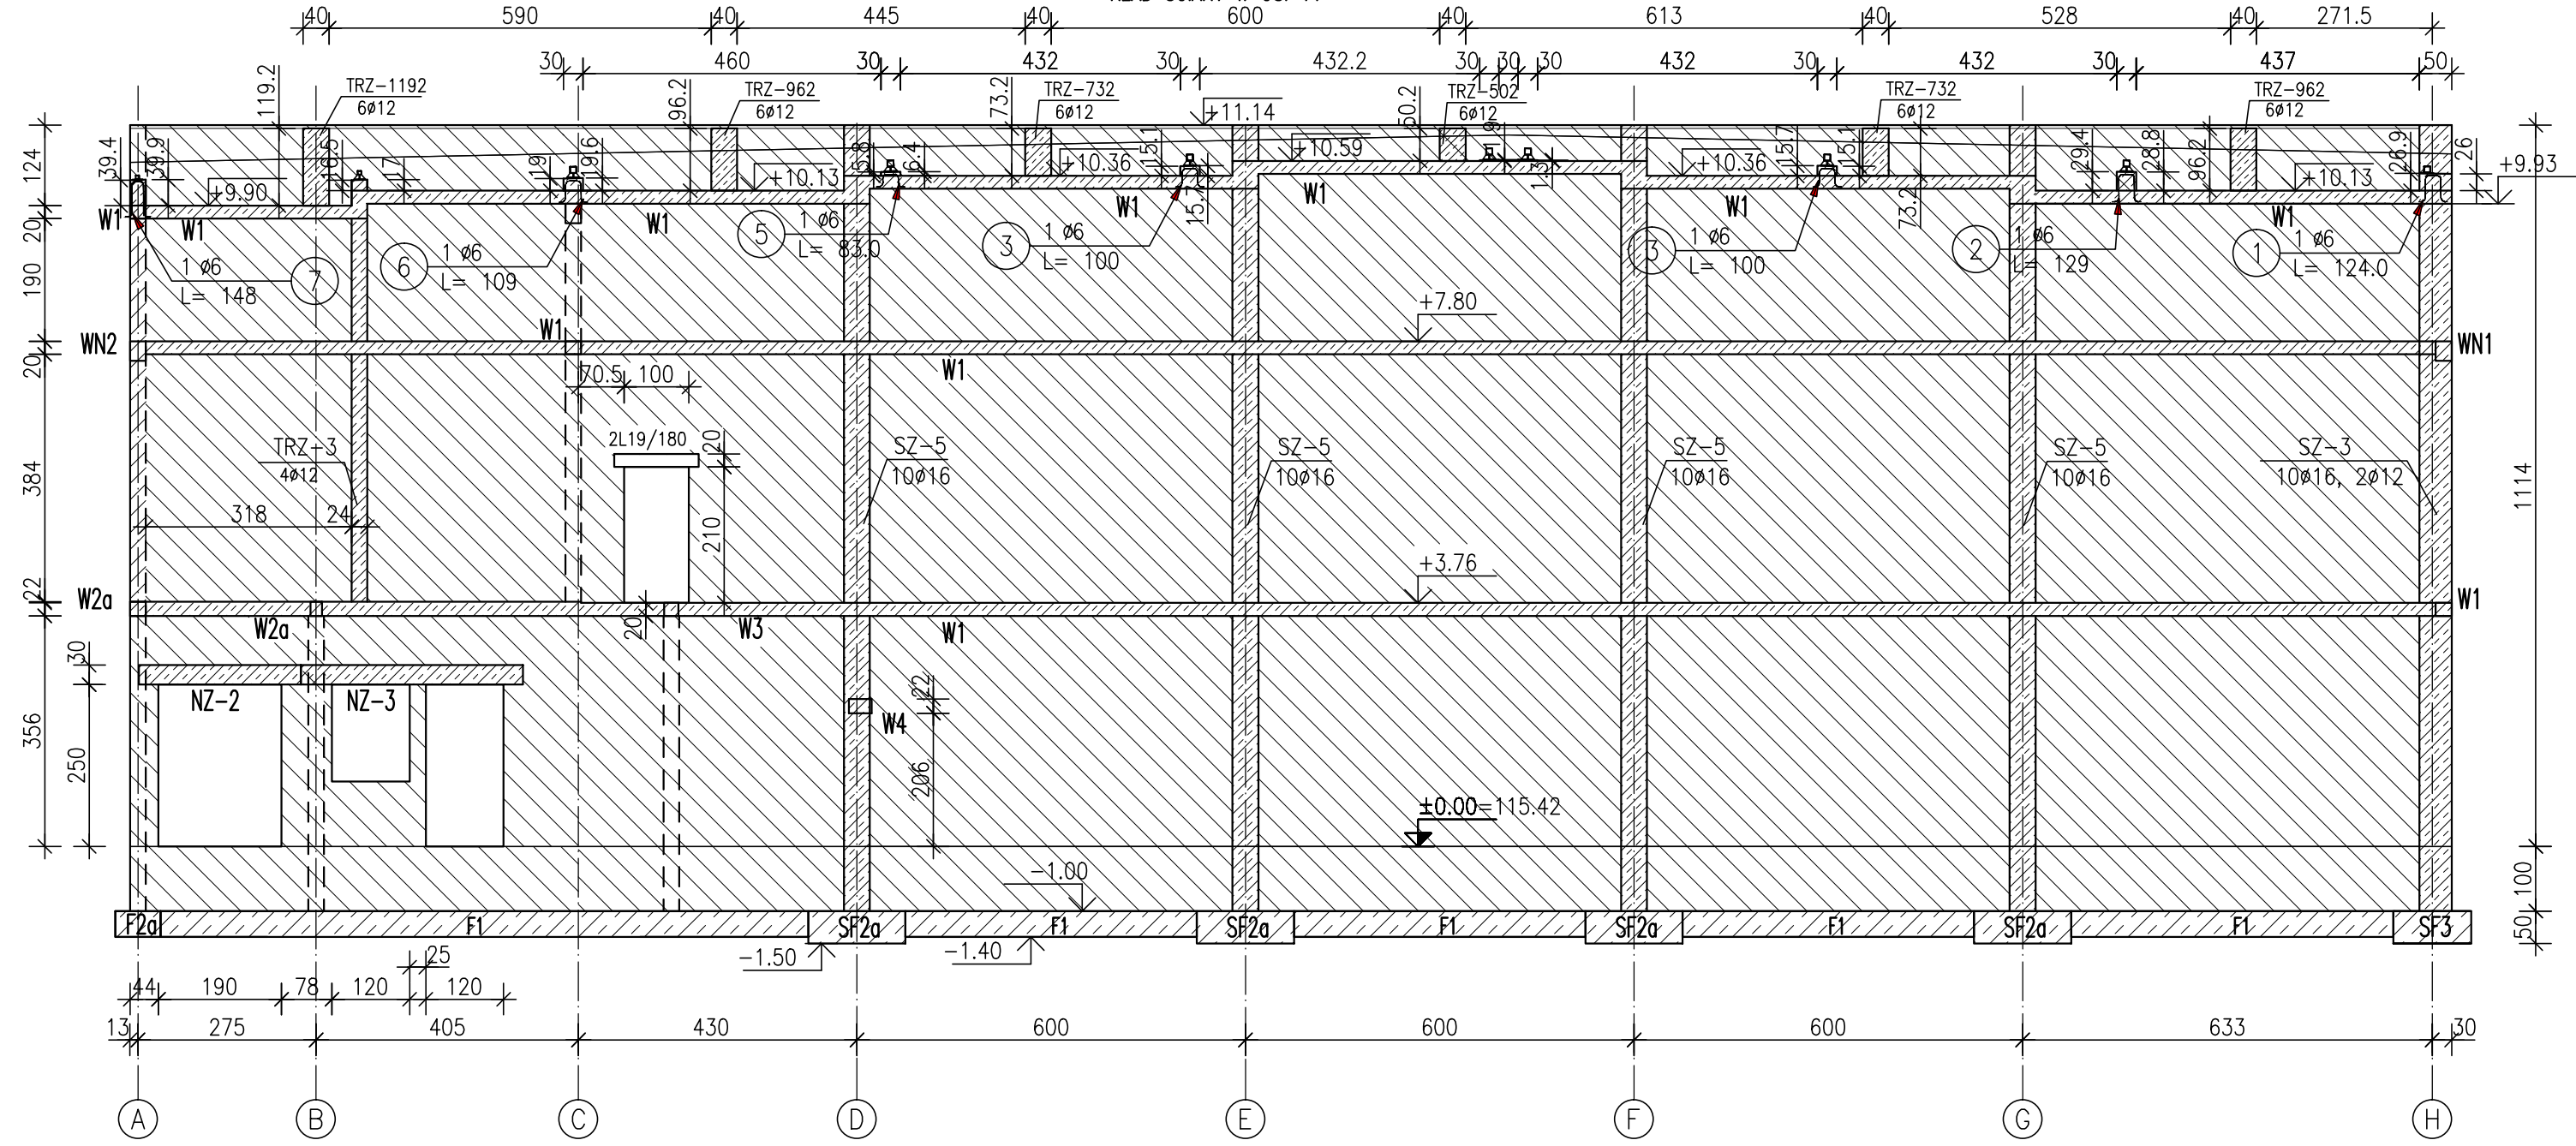


skala 1:50


① 1  $\varnothing$ 6 L= 124.0

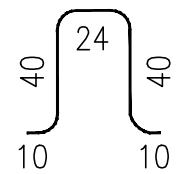


② 1  $\varnothing$ 6 L= 129

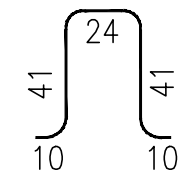


③ 2  $\varnothing$ 6 L= 100

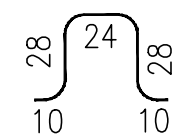


⑤ 1  $\varnothing$ 6 L= 83.0

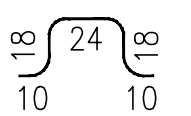

⑥ 1  $\varnothing$ 6 L= 109

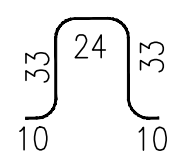

⑦ 1  $\varnothing$ 6 L= 148

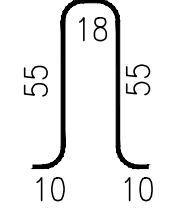

ANEKS 1  
RYS. ZAMIENNY

PROJEKTOWANIE I NADZÓR BUDOWLANY "PRO-BUD"		
77-400 ŻŁOTÓW, ul. NORWIDA 7		
TEMAT :	KLAD ŚCIANY W OSI 11	
OBIEKT :	BUDOWA SALI SPORTOWEJ	BRANŻA:
ADRES :	77-400 ŻŁOTÓW, UL. 8-EGO MARCA	ARCH./KONST.
	DZIAŁKA NR 46/5	PROJEKT
INWESTOR :	GMINA MIASTO ŻŁOTÓW	WYKONAWCZY
	Al. Piasta 1	SKALA:
	77-400 ŻŁOTÓW	1:100
PROJ. KONST.:	mgr inż. GRZEGORZ WITKOWICZ	
	UPR. BUD. DO PROJEKTOWANIA BEZ OGRANICZEŃ W SPECJALNOŚCI	
	KONSTRUKCYJNO-BUDOWLANEJ NR EWID. 7131/120/P/2000	
SPRAW. KONST.:	mgr inż. MAREK TUREK	
	UPR. BUD. DO PROJEKTOWANIA BEZ OGRANICZEŃ W SPECJALNOŚCI	
	KONSTRUKCYJNO-BUDOWLANEJ NR EWID. WKP/0049/P00K/07	
OPRACOWAŁA:	mgr inż. MONIKA KOWALSKA	
DATA	CZERWIEC 2016	NR RYS. A1-K-4