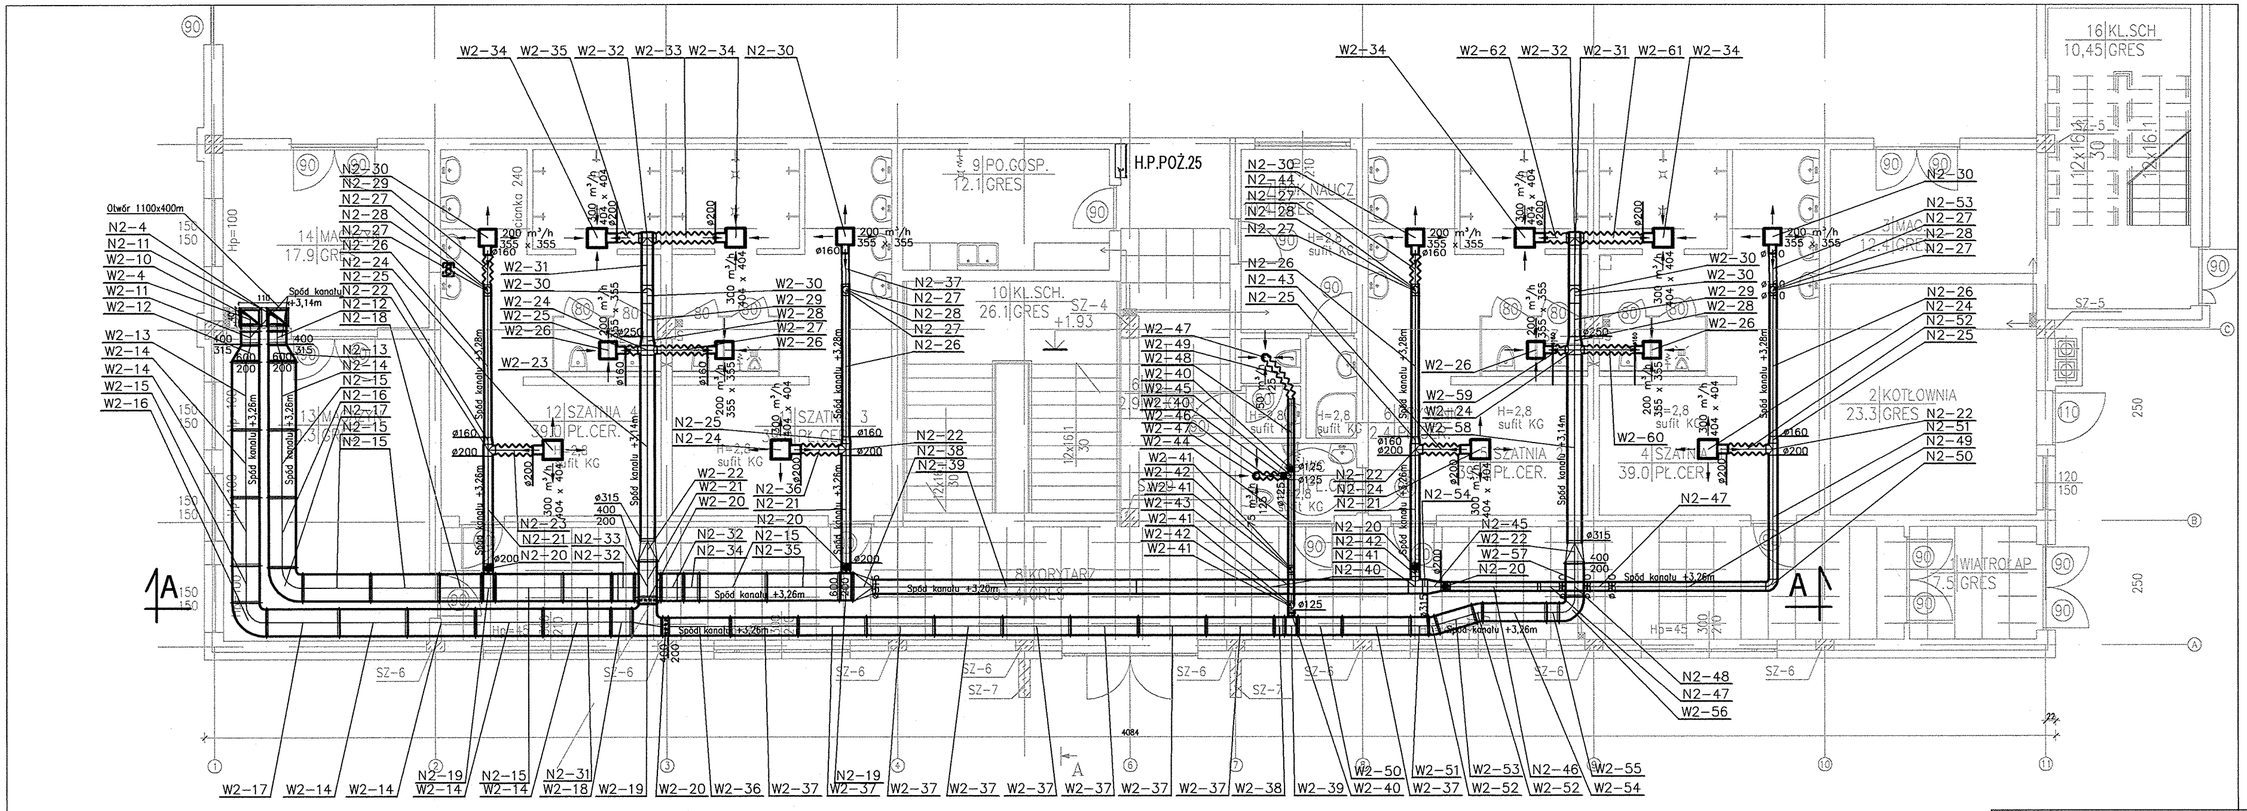

PROJEKTOWANIE I NADZÓR BUDOWLANY "PRO-BUD" 77-400 ZŁOTÓW, ul.NORWIDA 7			
TEMAT :	RZUT PRZYZIEMIA–INST. WENTYLACJI		
OBIEKT : ADRES :	SALA SPORTOWA 77-400 ZŁOTÓW, UL. 8-GO MARCA DZIAŁKA NR 46/5		BRANŻA: SANITARNA
INWESTOR :	GMINA MIASTO ZŁOTÓW Al. Piasta 1 77-400 ZŁOTÓW		PROJEKT WYKONAWCZY SKALA: 1:100
PROJ. :	inż. PAWEŁ KOPACZ UPR. BUD. DO PROJEKTOWANIA BEZ OGRANICZEŃ W SPECJALNOŚCI INSTALACYJNEJ NR EWID. WKP/0364/POOS/11		
SPRAW. :	mgr inż. MAŁGORZATA GUGAŁA UPR. BUD. DO PROJEKTOWANIA BEZ OGRANICZEŃ W SPECJALNOŚCI INSTALACYJNEJ NR EWID. WKP/153/POOS/03		
DATA	LISTOPAD 2015r.	NR RYS.	S-07