


# Przekrój przez koryto przelewowe


szczegół "A" skala 1:10

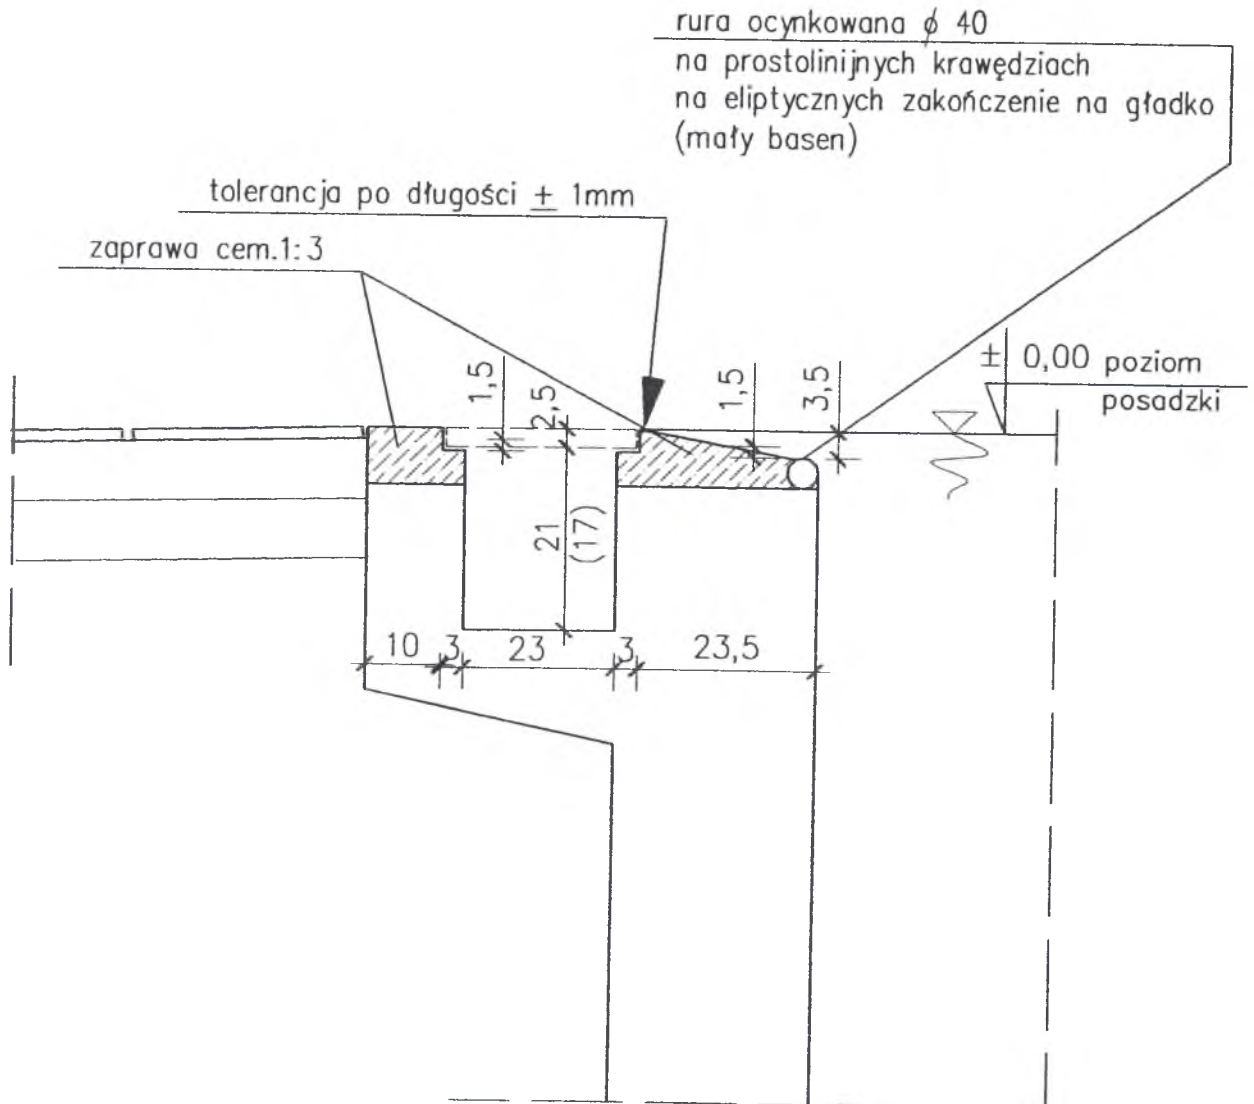

"Promabud" inż. Maciej Ziemiński ul. Słoneczna 23; 77-400 Złotów			
INWESTOR	GMINA MIASTO ŻŁOTÓW, AL. PIASTA 1, 77-400 ŻŁOTÓW		
ZAKRES	Projekt wymiany foli w niecce basenowej i nawierzchni z płytek ceramicznych w głównej hali basenowej		
ADRES	ul. C.K. Norwida 4a; 77-400 Złotów	SKALA	
DATA 05.2017r.	TREŚĆ RYSUNKU	PRZEKRÓJ PRZEZ KORYTO PRZELEWOWE SZCZEGÓŁ "A"	NR RYS. 3
OPRACOWAŁ: <b>inż. Maciej Ziemiński</b>		PROJEKTOWAŁ: <b>mgr inż. arch. Tadeusz Tylka</b> Upr. budowlane do projektowania i nadzorowania bud. w spec. architektonicznej bez ograniczeń, konstrukcyjnej ograniczonej Nr ewid. NN-8345/474/81; WOIA-WP-0334	

# Przekrój przez murek basenowy

szczegół "B" skala 1:10

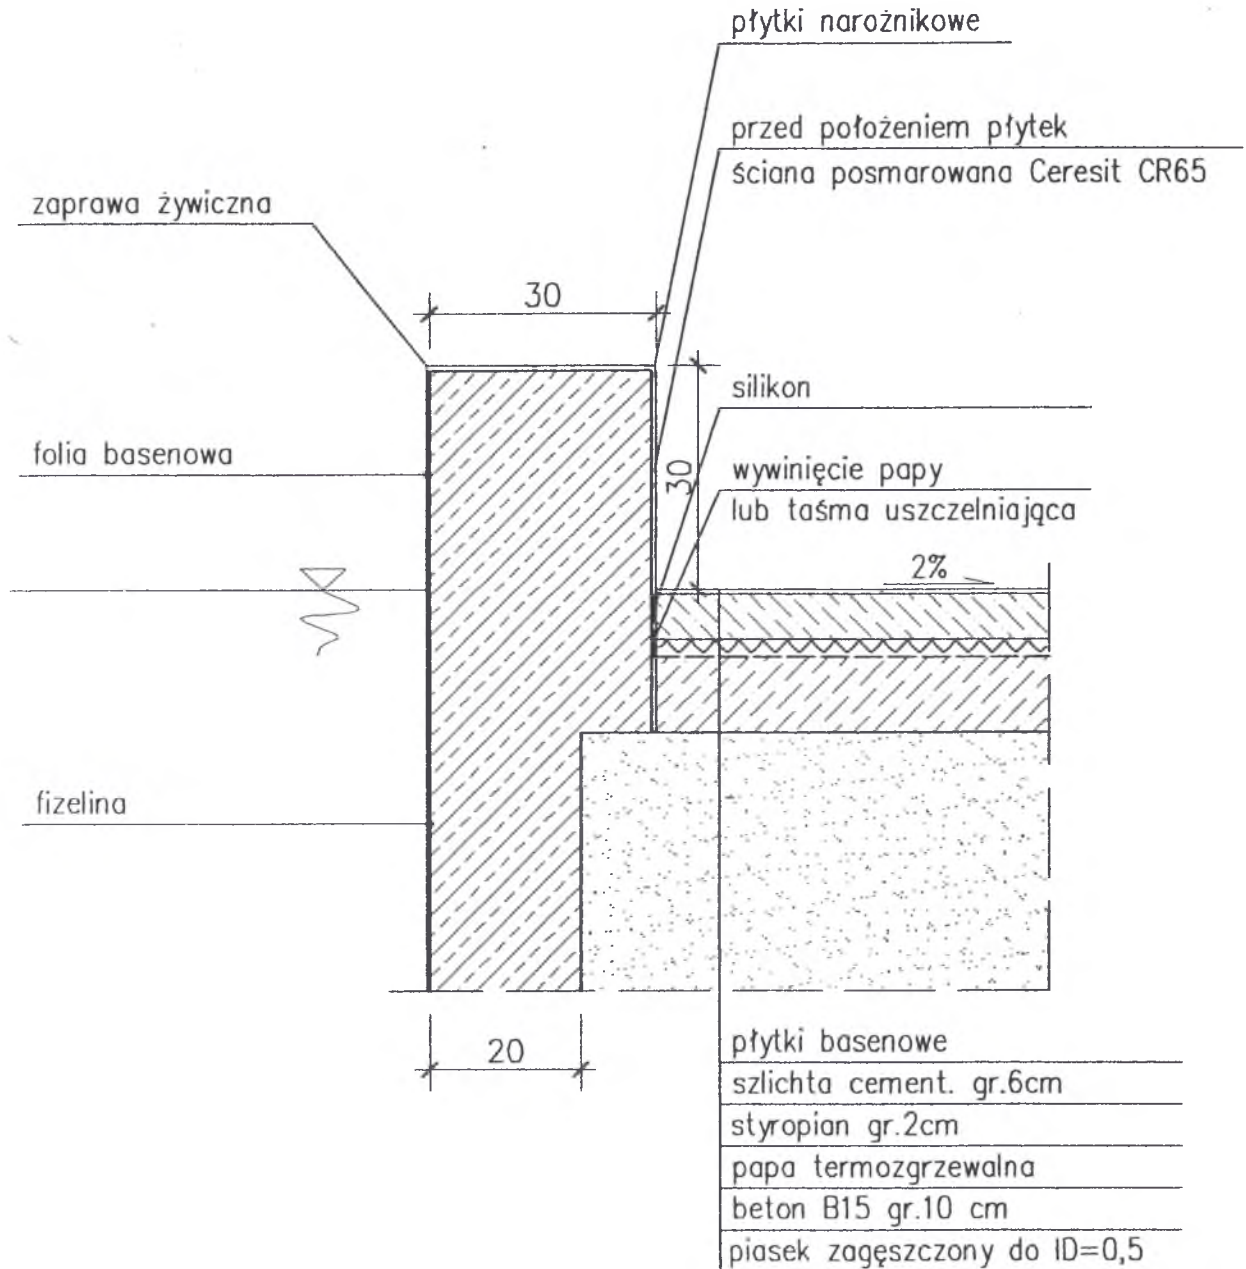

"Promabud" inż. Maciej Ziemiński ul. Słoneczna 23; 77-400 Złotów			
INWESTOR	GMINA MIASTO ŻŁOTÓW, AL. PIASTA 1, 77-400 ŻŁOTÓW		
ZAKRES	Projekt wymiany folii w nieszce basenowej i nawierzchni z płytek ceramicznych w głównej hali basenowej		
ADRES	ul. C.K. Norwida 4a; 77-400 Złotów	SKALA	
DATA 05.2017r.	TREŚĆ RYSUNKU	PRZEKRÓJ PRZEZ MUREK BASENOWY SZCZEGÓŁ "B"	NR RYS. 4
OPRACOWAŁ: <b>inż. Maciej Ziemiński</b> <i>Ziem</i>		PROJEKTOWAŁ: <b>mgr. inż. arch. Tadeusz Tyłka</b> Upr. budowlane do projektowania i nadzorowania bud. w spec. architektonicznej bez ograniczeń, konstrukcyjnej ograniczonej Nr ewid. NN-8345/474/81; WOJA/WP-0134	