


Ogrodzenie należy postawić na działce 167/5 przy granicy z działkami 171, 170/2 i 168/1. Systemowe ogrodzenie betonowe prefabrykowane składa się z:  
 Słupków betonowych,  
 Płyt betonowych wypełniających

Łączna wysokość projektowanego ogrodzenia wynosi 200 cm.

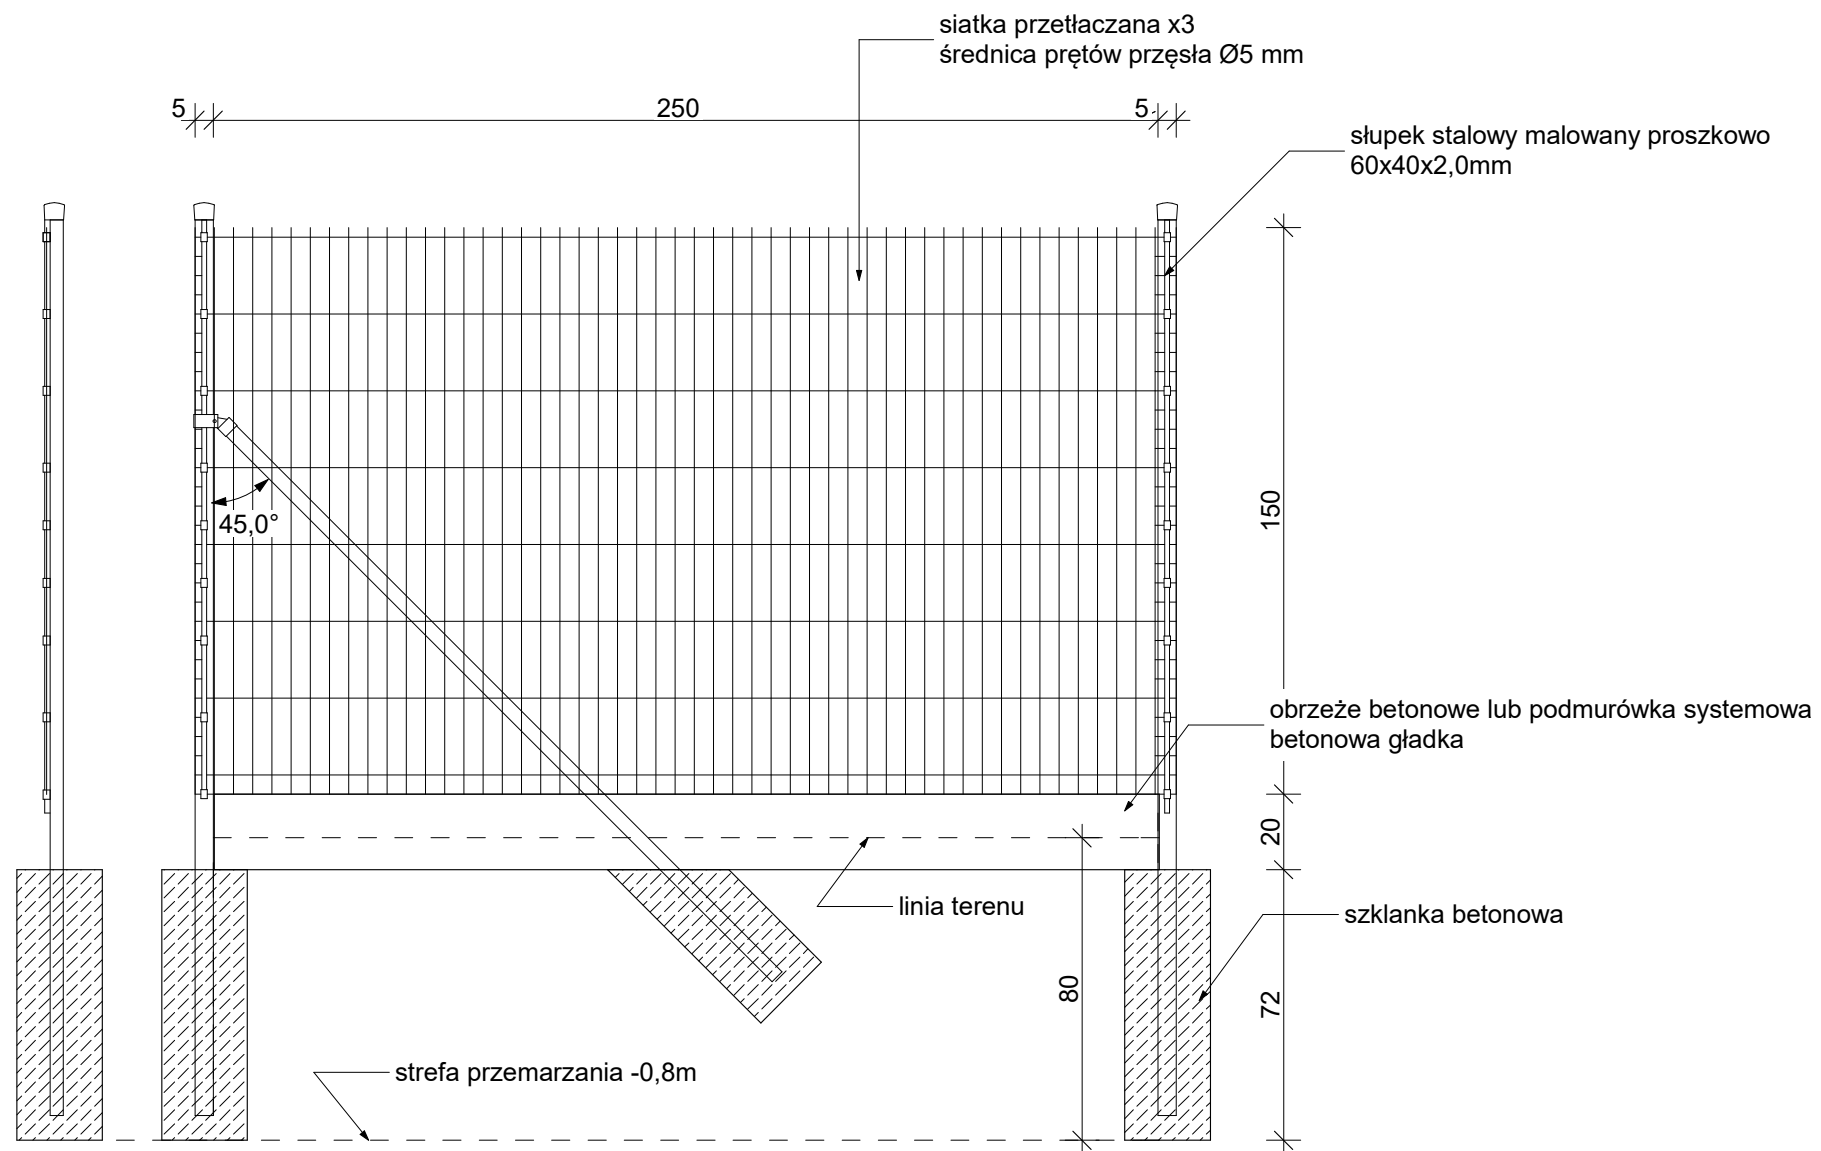

#### WYTYCZNE

Panele zgrzewane jako pojedyncze druty pionowe  $\varnothing 5$  mm i podwójne druty poziome  $\varnothing 6+6$  mm. Rozstaw drutów paneli wynosi – 50x200 mm (pionowe druty co 50 mm, poziome co 200 mm). Szerokość każdego panela jest stała i wynosi 2500 mm.

Ochrona antykorozyjna: cynkowanie i malowanie proszkowe. RAL 7016

Słupki wykonywane są z kształtowników prostokątnych 60x40x2,0 mm, zamykanych od góry daszkami z mrozoodpornego tworzywa sztucznego. Wysokości słupków dostosowane do wymiarów poszczególnych paneli. Słupki przeznaczone do zabetonowania w gruncie. Ochrona antykorozyjna: cynkowanie i malowanie proszkowe na kolor z palety RAL 7016.

#### Obejmy montażowe:

Obejmy montażowe służą do połączenia paneli ze słupkami ogrodzeniowymi. Wyróżnia się trzy typy obejm: początkowe, przelotowe i narożne – odpowiednio zakładane na słupki skrajne, pośrednie i w narożnikach ogrodzenia. Obejmy skręcane są za pomocą nakrętek ocynkowanych M8. Liczba obejm zakładanych na słupki zależy od danej wysokości ogrodzenia wg wytycznych producenta. Ochrona antykorozyjna: cynkowanie i malowanie proszkowe na kolor grafitowy z palety RAL 7016