



ul. Głębiniowa
km 0+000,00

V	=	1
Rcc	=	1000,0 m
Δi	=	-1,72864 %
tg	=	8,643 m
a	=	0,037 m
KM	=	36,032
H	=	114,738 m
L	=	17,288 m


-2,0315 %
36,03 m

-0,3029 %
101,69 m

V	=	2
Rcc	=	2000,0 m
Δi	=	-0,59456 %
tg	=	5,946 m
a	=	0,009 m
KM	=	137,721
H	=	114,430 m
L	=	11,891 m

0,2917 %
27,43 m

ul. Piaskowa
km 0+165,15

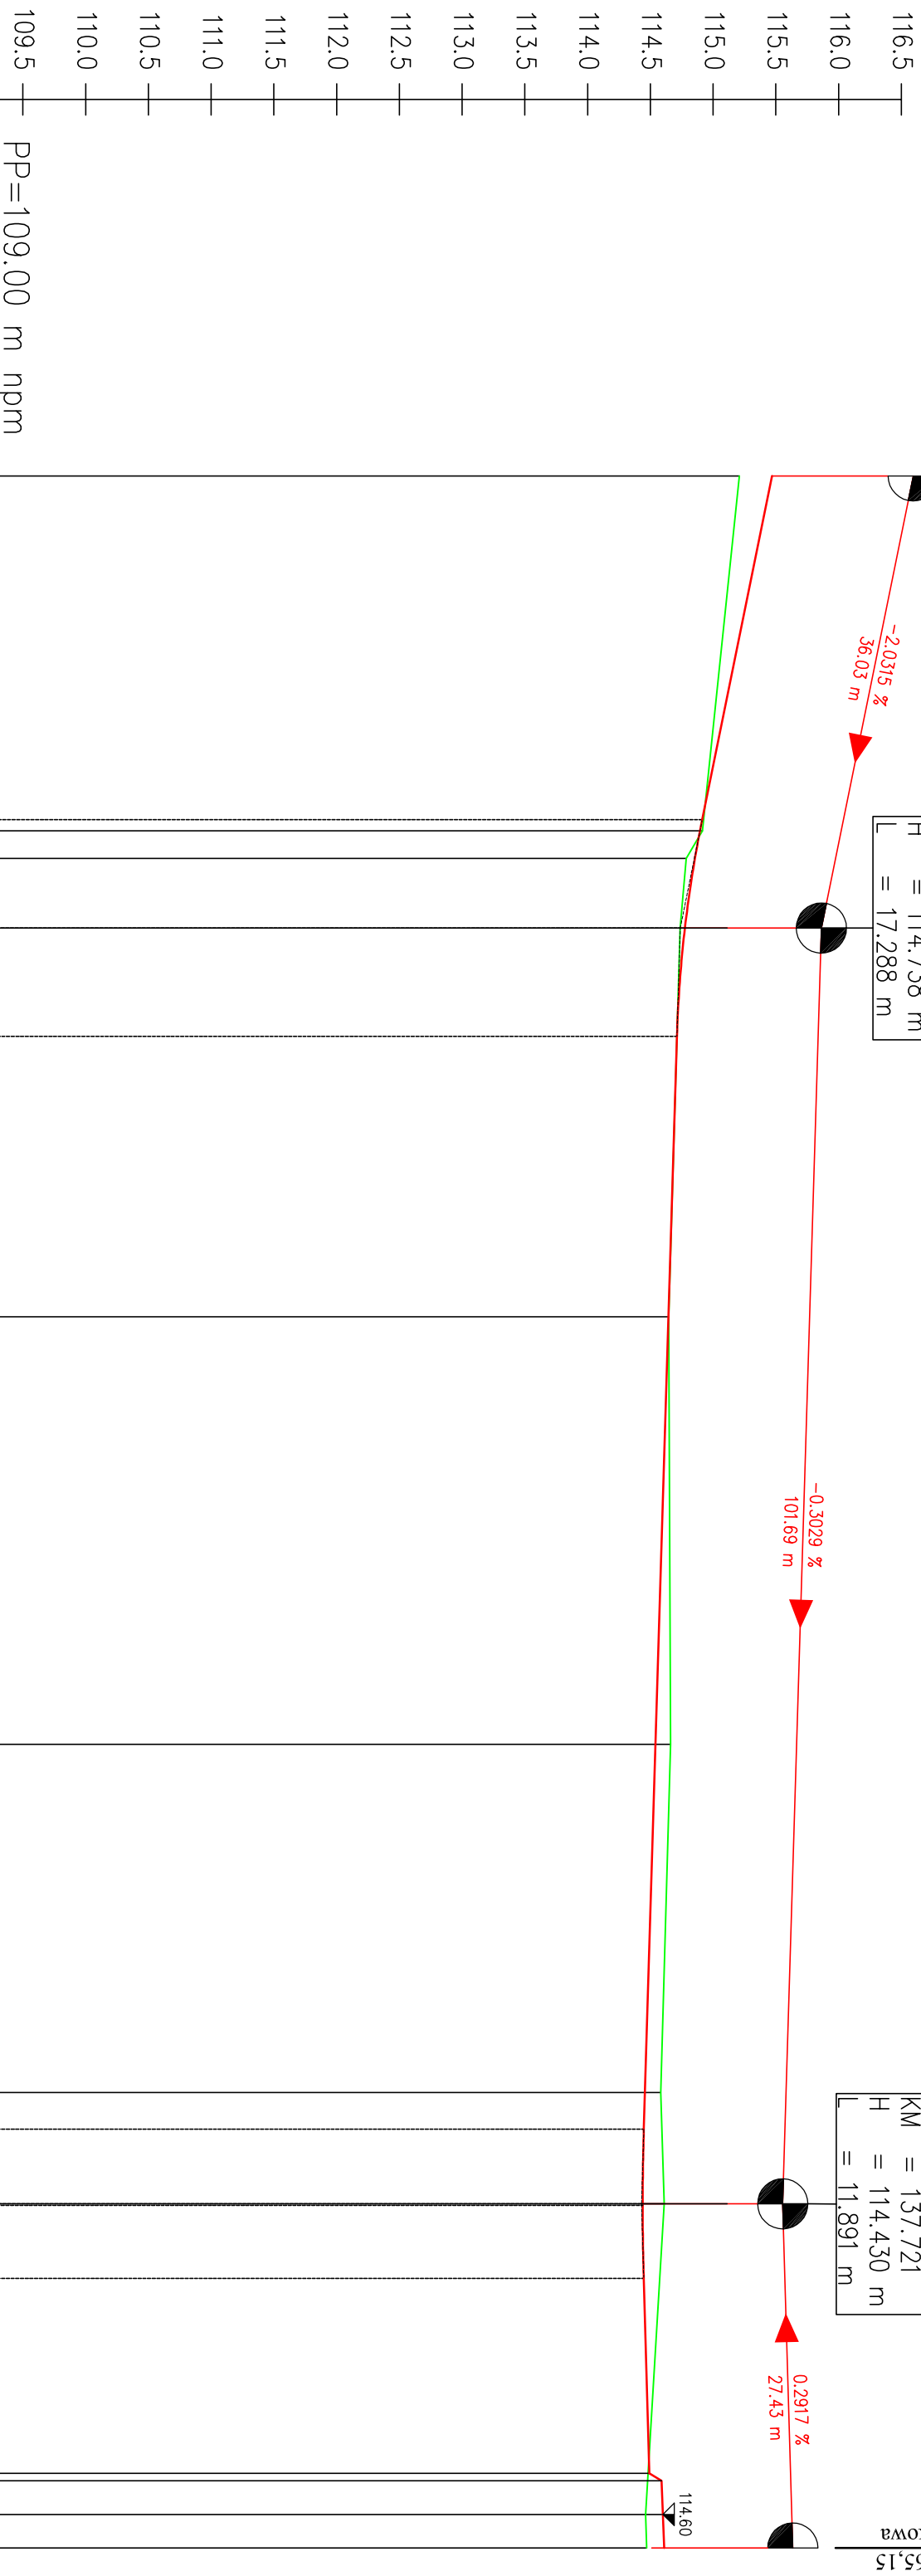

PP=109,00 m nrm

PRZEKRÓJ-1
SKALA 1:500/50

NUMER PRZEKROJU	1	28,28	30,48	36,03	67,01	1,09	28,84	37,72	62,47	65,15
RZĘDNA NIWELETY	115,47	114,91 114,90 114,86	114,78	114,71	114,64	114,54	114,46 114,45	114,44 114,44	114,45 114,45	114,49 114,59 114,61
RÓŻNICA WYSOKOŚCI	0,26	-0,07 -0,02	0,04	0,00	-0,12	-0,13 -0,17	0,04	0,04	0,04	0,04
RZĘDNA TERENU	115,21	114,9 114,92 114,79	114,74	114,7	114,65	114,66	114,58 114,6	114,61 114,6	114,46 114,47	114,47
ELEMENTY NIWELETY		-2,032 % 27,394 m	L=17,288 m R=1000 m		-0,303 % 87,101 m		L=11,891 m R=2000 m	0,292 % 21,483 m		
ELEMENTY TRASY		Skrzyżo I=165,15								
ODLEGŁOŚĆ	0,00	28,28	30,48	36,03	67,01	1,09	28,84	37,72	62,47	65,15
KILOM. I HEKTOM.	0+000	0+100	0+100	0+100	0+100	0+100	0+100	0+100	0+100	0+100

Zakład Produkcyjno-Usługowo-Handlowy

"DRO-BUD"

77-400 ZŁOTÓW, UL. FR. BARTOSZA 12
 telefon/fax: (0-67) 263-55-37
 NIP: 767-102-63-49 REGON: 570851067

INWESTOR

Gmina
Miasto Złotów

Al. Piasta 1
77-400 ZŁOTÓW

OBIEKT: **Projekt przebudowy drogi gminnej**
m. Złotów, ul. Głębiniowa

RSYUNEK: **Przekrój podłużny**

STANOWISKO	IMIĘ I NAZWISKO	NR UPRAW.	DATA	PODPIS
PROJEKTANT	Jerzy Włódkowski	NN-5345/769/04	04/07	
OPRACOWAL				
SPRAWDZAJĄCY				
BRANŻA	STADIUM	ROK OPR.	NR DOKUM.	SKALA
Drogiowa	PB	2007	341/5/07	1:50/500

NR 2.3