PRZEKRÓJ KONSTRUKCYJNY B–B skala 1:50

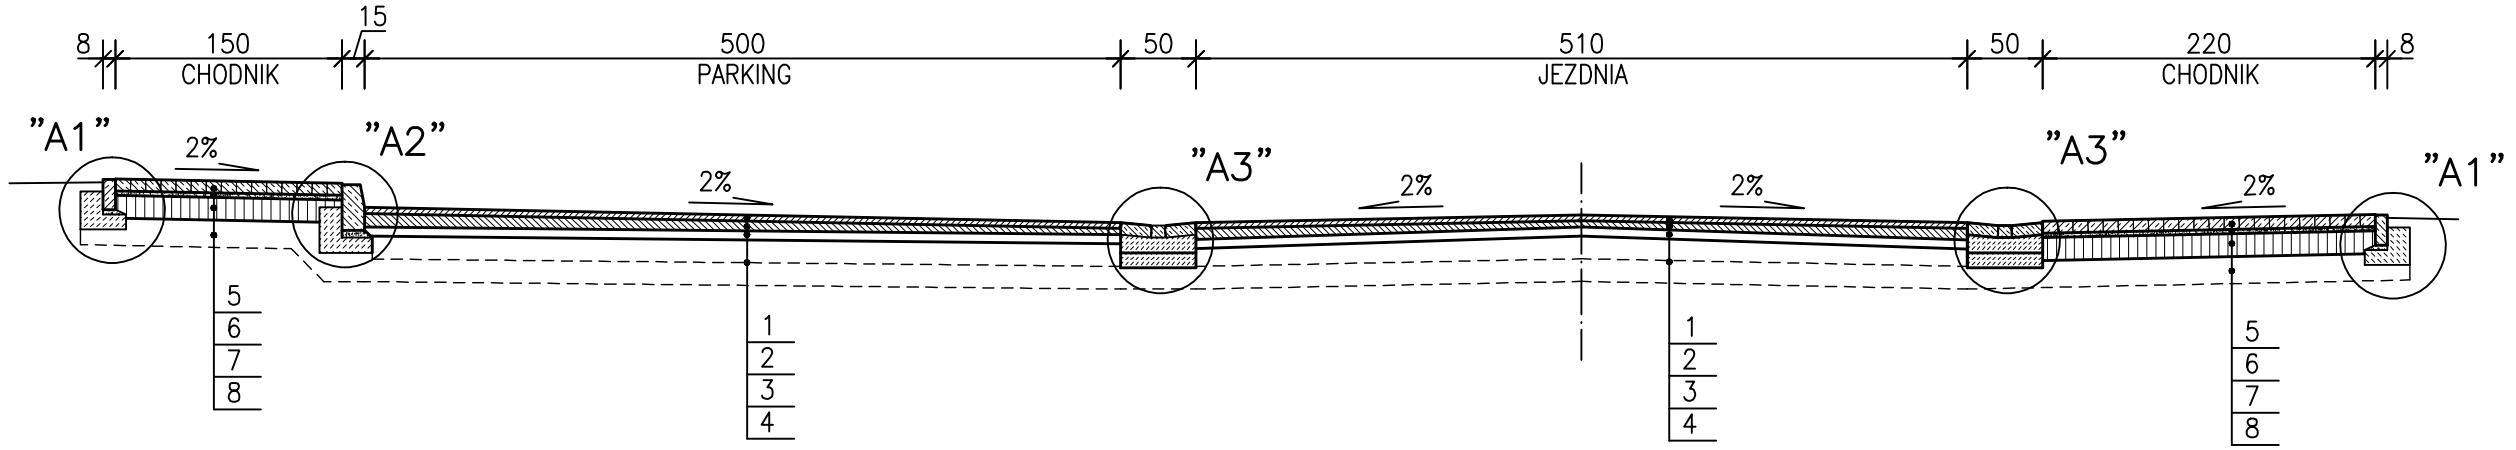

PRZEKRÓJ KONSTRUKCYJNY C–C skala 1:50

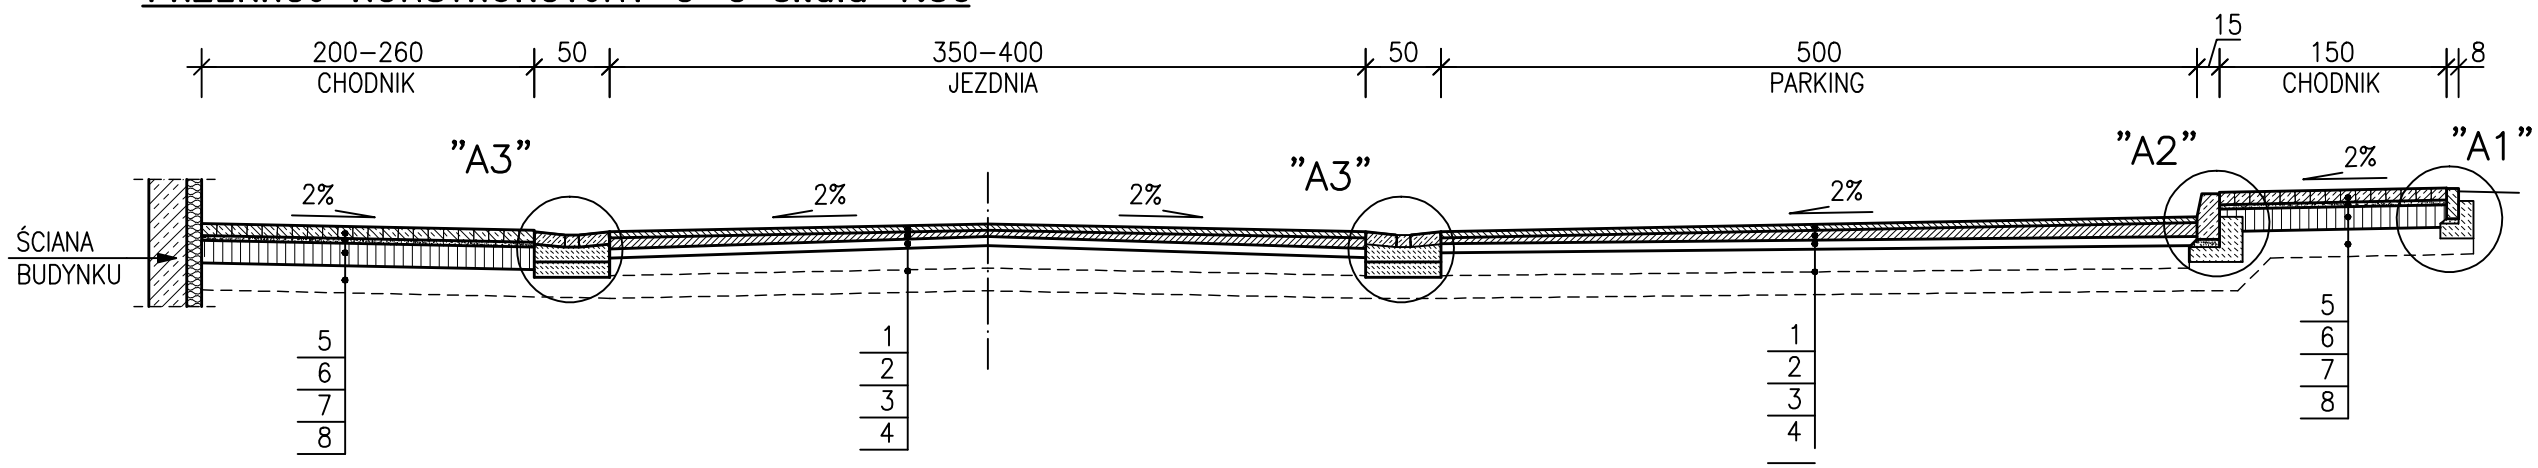

PRZEKRÓJ KONSTRUKCYJNY D–D skala 1:50

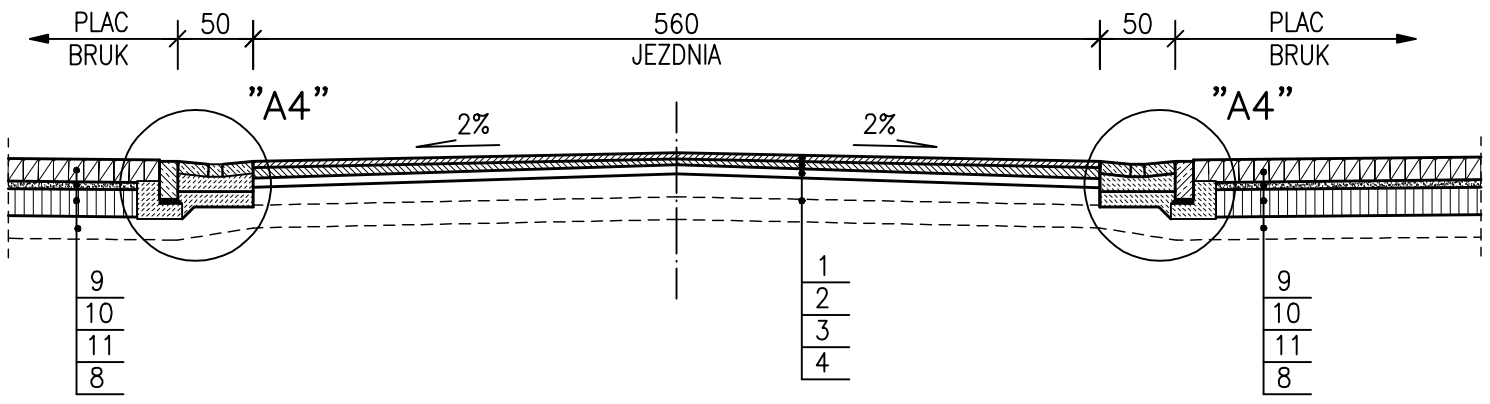

1)WARSTWA ŚCIERALNA Z MIESZANKI MINERALNO–ASFALTOWEJ GR.4cm
2)WARSTWA WYRÓWNAWCZO–WIĄŻĄCA Z MIESZANKI MINERALNO–ASFALTOWEJ GR.>3cm
3)ISTNIEJĄCA NAWIERZCHNIA ASFALTOWA Z EWENTUALNYM FREZOWANIEM
4)ISTNIEJĄCA PODBUDOWA

5)KOSTKA POLBRUK GR. 8cm
6)PODSYPKA CAMENTOWO–PIASKOWA 3cm
7)KRUSZYWO ŁAMANE STABILIZOWANE MECHANICZNIE GR. 15cm
8)ISTNIEJĄCA PODSYPKA PIASKOWA I PODŁOŻE GRUNTOWE

9)KAMIEŃ BRUKOWCA
10)PODSYPKA CEMENTOWO–PIASKOWA GR.5cm
11)PODBUDOWA Z KRUSZYWA ŁAMANEGO GR. 18cm

PRZEKRÓJ KONSTRUKCYJNY A–A skala 1:50

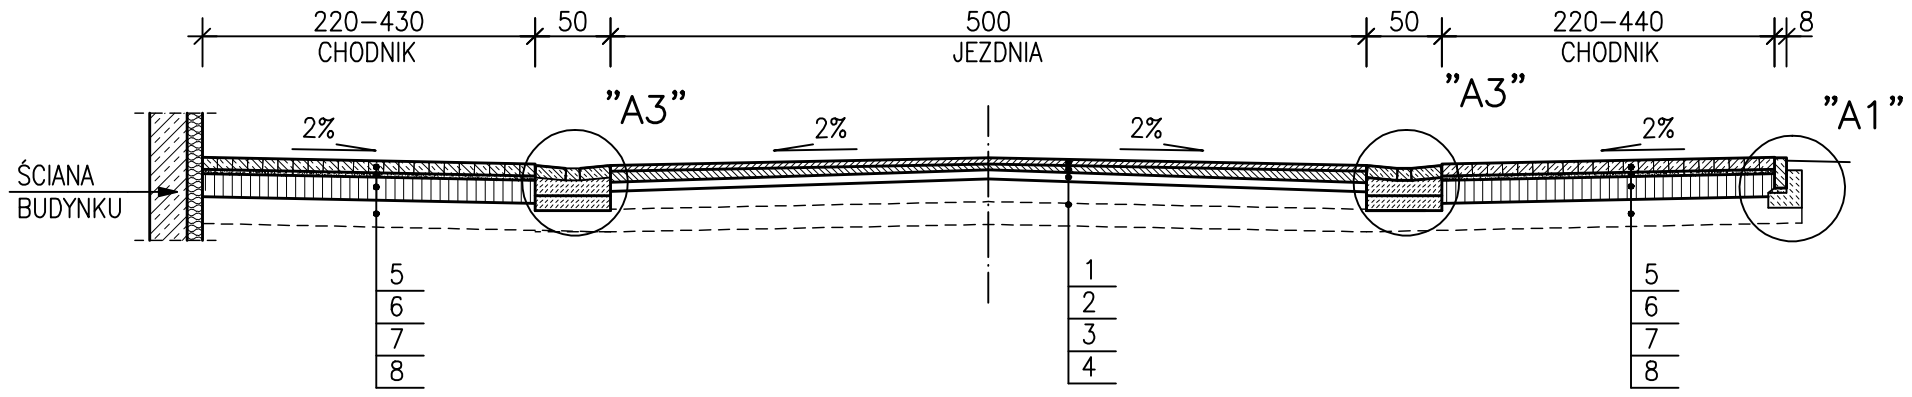

PROJEKTOWANIE I NADZÓR BUDOWLANY "PRO–BUD" 77–400 ZŁOTÓW, ul.NORWIDA 7			
TEMAT :	PRZEKROJE KONSTRUKCYJNE		
OBIEKT : ADRES :	DROGA PUBLICZNA GMINNA W ZŁOTOWIE UL. B. CHROBERGO, DROGA NR 120010P UL. STARY RYNEK, DROGA NR 120093P		BRANŻA: DROGOWA
INWESTOR :	GMINA MIASTA ZŁOTÓW 77–400 ZŁOTÓW, ul. AL. PIASTA 1		SKALA: 1:50/20
PROJEKTANT	mgr inż. GRZEGORZ WITKOWICZ		
UPR. BUD. DO PROJEKTOWANIA BEZ OGRANICZEŃ W SPECJALNOŚCI KONSTRUKCYJNO–BUDOWLANEJ NR EWID. 7131/120/P/2000			
OPRACOWAŁ:	mgr inż. GRZEGORZ WITKOWICZ		
DATA	LUTY 2008r.	NR RYS.	1