


Wylot W6

1:100
1:100

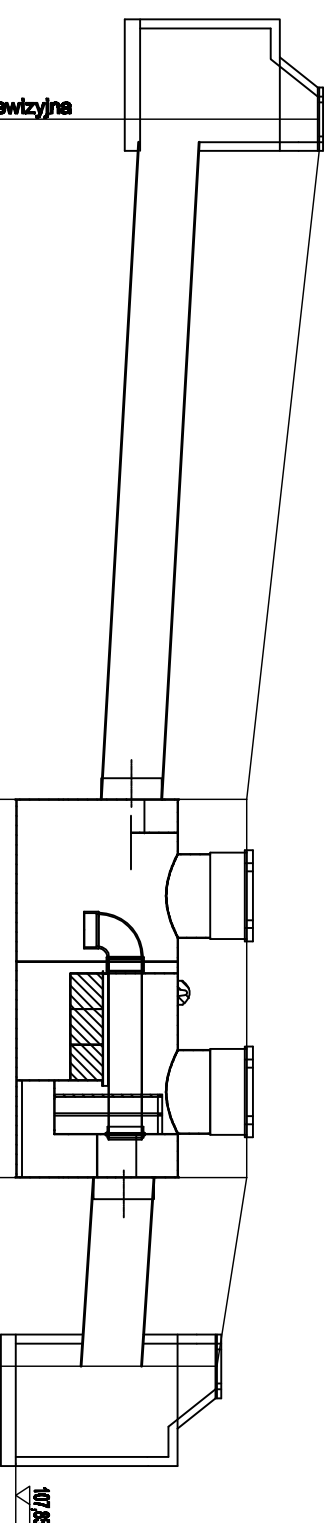

Poziom porównawczy 105,00 m n.p.m.

Rzędna terenu	111,86	110,90	110,90	110,51
Rzędna dna kanaku	109,49	108,98	108,88	108,71
Zagłębienie dna kanaku [m]	2,37	1,93	2,03	1,80
Odległości [m]	9,00	5,00	2,50	2,66
Średnice, materiał	Spadek		przekł. kd 800	6,8%
Długość trasy [m]	9,00	9,00	14,00	16,50

S1

S2

Biuro projektów: POZMAR PRZEDSIĘBIORSTWO INŻYNIERYJNE Marchi Poznański 77-400 Zotów, ul. Słoneczna 38 tel./fax (067) 283 27 72, tel.kom. 512 211 733		Investor: Urząd Miejski w Zotowie 77-400 Zotów, Al. Piasta 1	
Imię i nazwisko	Nr. upr. bud.	Data	Podpis
Projektant:	WKP/0149/PW09/04	04.2008	
Supervizujący:	Karol Świątek	WKP/0151/PW09/04	04.2008
Format: A3	Zakres: Urządzenia oczyszczające dla wylotu nr 6 kanalizacji deszczowej		Objekt: Kanalizacja deszczowa
Skala: 1:100	Temat: Profil podłużny		Adres: Zotów, ul. Zakątek (działka nr 518)
Skala: 1:100			Rys. nr
			2