


Wylot W11

1:100
1:100

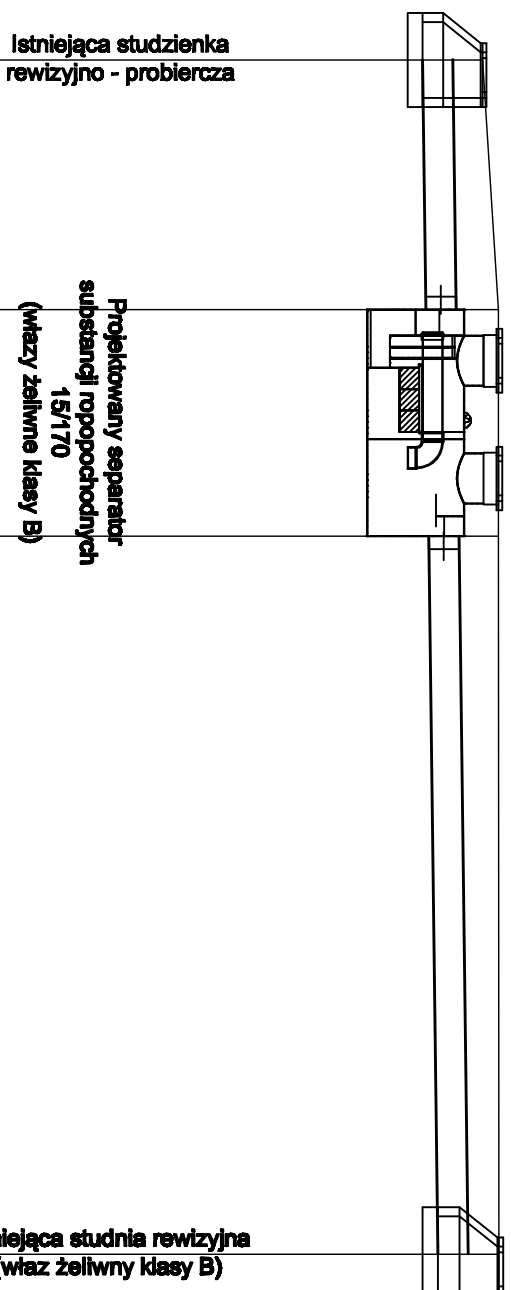

Poziom porównawczy 100,00 m n.p.m.

Rzędna terenu	108.14	108.35	108.35	108.36
Rzędna dna kanału	107.34	107.39	107.43	107.55
Zagiębnienie dna kanału [m]	0.80	0.96	0.92	0.81
Odstępnosci [m]	3.30	3.00	9.50	
Średnice, materiał	1.27 % Kd 400 (istn.)			
Długość trasy [m]	0.80	3.30	6.30	15.80

S1

S2

Biurow projektów:				POZMAR				Investor:			
PRZEDSIĘBIORSTWO INŻYNIERYJNE				Marszałk Poznański				Urząd Miejski w Złotowie			
77-400 Złotów, ul. Słoneczna 38				tel./fax (067) 283 27 72, tel.kom. 512 211 733				77-400 Złotów, Al. Piłasta 1			
Imię i nazwisko		Nr. upr. bud.		Data		Podpis		Objekt: Kanalizacja deszczowa			
Marszałk Poznański		WKP/0149/PWOS/04		04.2008				Adres: Złotów, ul. Łowicka (działka nr 248ZD)			
Sprawdzający:		Karol Świątek		WKP/0151/PWOS/04		04.2008					
Format: A3		Zakres: Urządzenia oczyszczające dla wylotu nr 11 kanalizacji deszczowej									
Skala: 1:100		Temat: Profil podłużny									
											Rys. nr
											2