
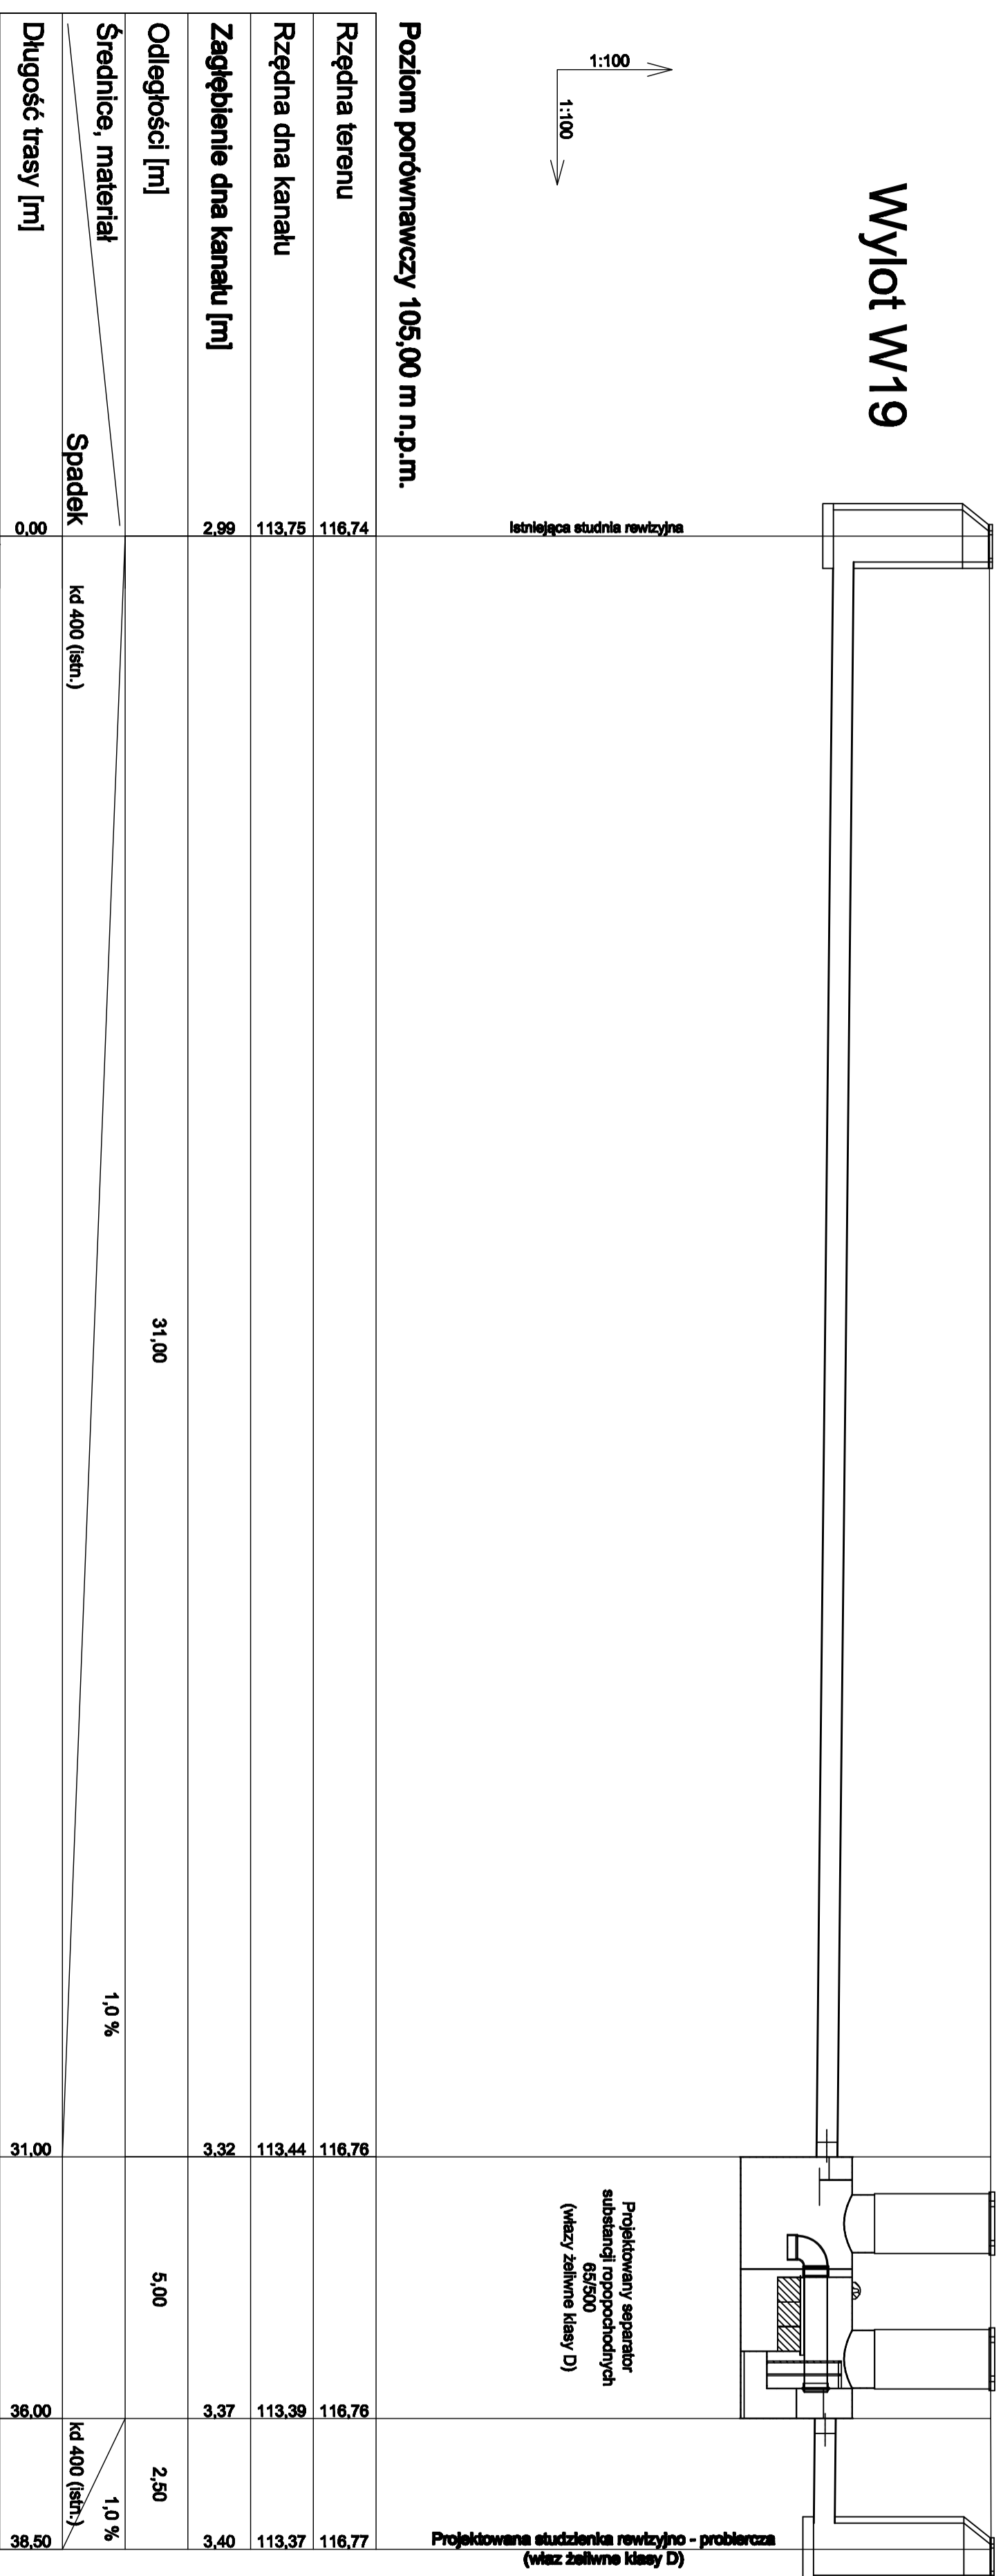


Wylot W19

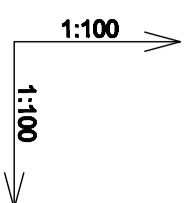

S1

S2

Biurowy projektant: PRZEDSIĘBIORSTWO INŻYNIERSKIE Marcin Poznański 77-400 Zolów, ul. Stawczna 38 tel/fax (067) 268 27 72, tel.kom. 812 211 738		Investor: Urząd Miejski w Zolowie 77-400 Zolów, Al. Piłasta 1	
Projektant: Marcin Poznański	Nr. upr. bud. WKP/0149/PWOG/04	Data 04.2008	Podpis [Signature]
Supervizor: Karol Szwajfeld	WKP/0151/PWOG/04	04.2008	Adres: Zolów, ul. Krzywoustego (działka nr 189/4)
Forma: 694/297	Zakres: Urządzenie oczyszczające dla wylotu nr 19 kanalizacji deszczowej		Rys. nr 2
Skala: 1:100	Temat: Profil podłużny		