


INSTALACJA KABLOWA OŚWIETLENIA ULICZNEGO

ul. Stary Rynek , Chrobrego 77 - 400 ZŁOTÓW

OBWÓD nr II

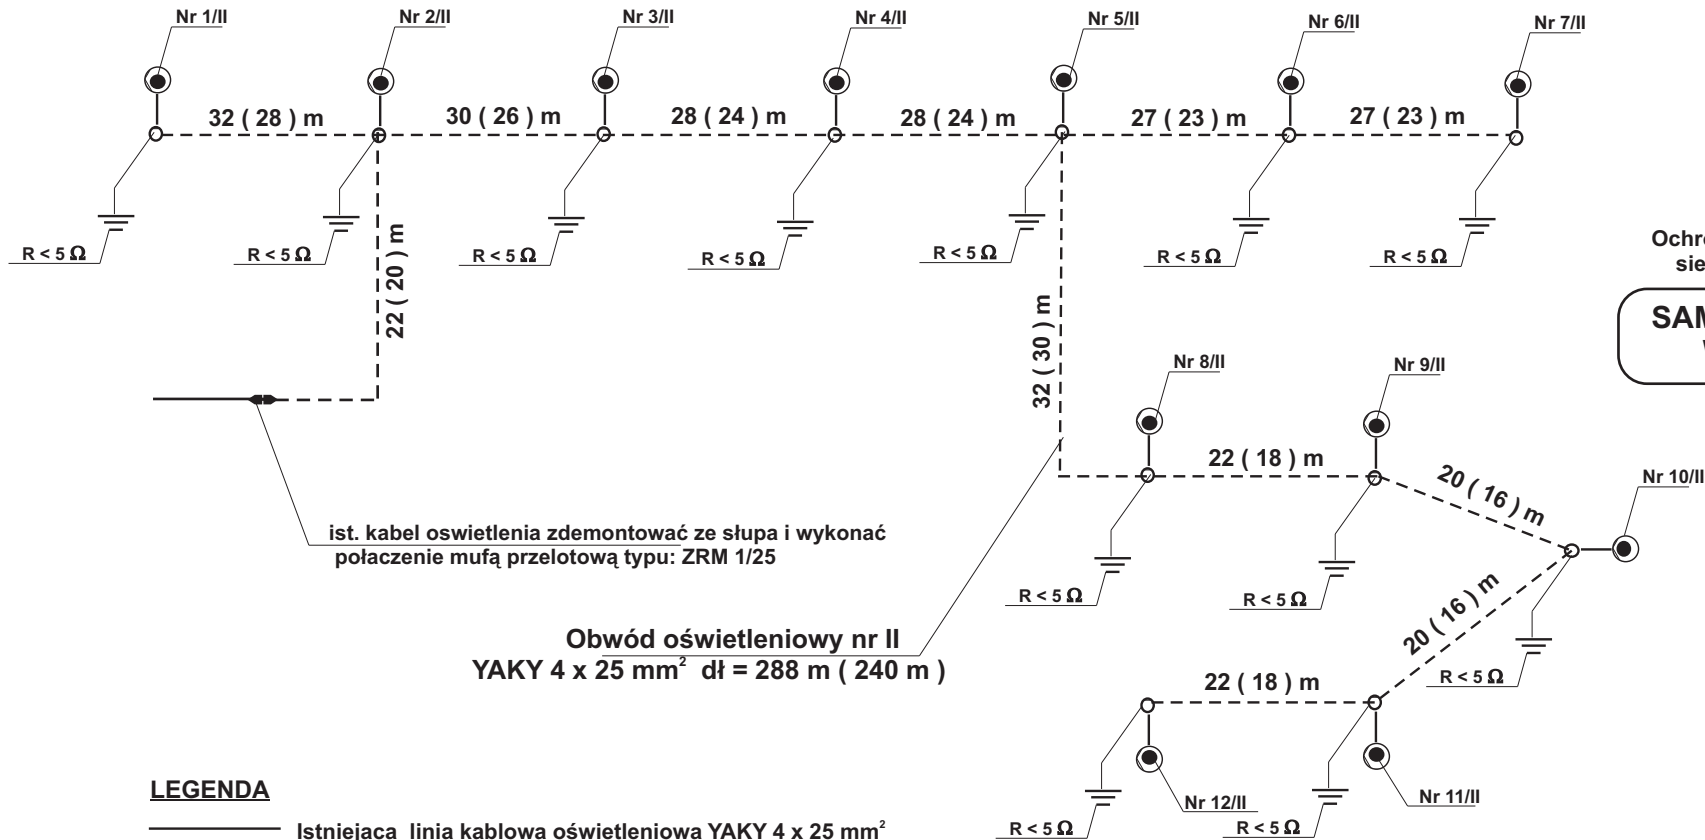

Ochrona od porażenia elektrycznych
sieć zasilająca nn. 0,4 KV

**SAMOCZYNNNE SZYBKE
WYŁĄCZENIE ZASILANIA**

ist. kabel oświetlenia zdemontować ze słupa i wykonać
połączenie mufą przelotową typu: ZRM 1/25

Obwód oświetleniowy nr II
YAKY 4 x 25 mm² dł = 288 m (240 m)

LEGENDA

- Istniejąca linia kablowa oświetleniowa YAKY 4 x 25 mm²
- - - - - Projektowana linia kablowa YAKY 4 x 25 mm² - oświetlenie

- proj słupy oświetleniowe typ: S 54 W/A "ROSA"
- wysięgnik typu 1 - ramienny
- oprawa oświetleniowa typ: OP S-100 W/450
- źródło światła typ: SONT-Tp 100 (Philips -przezroczysta)