



1 D-D
1 : 50

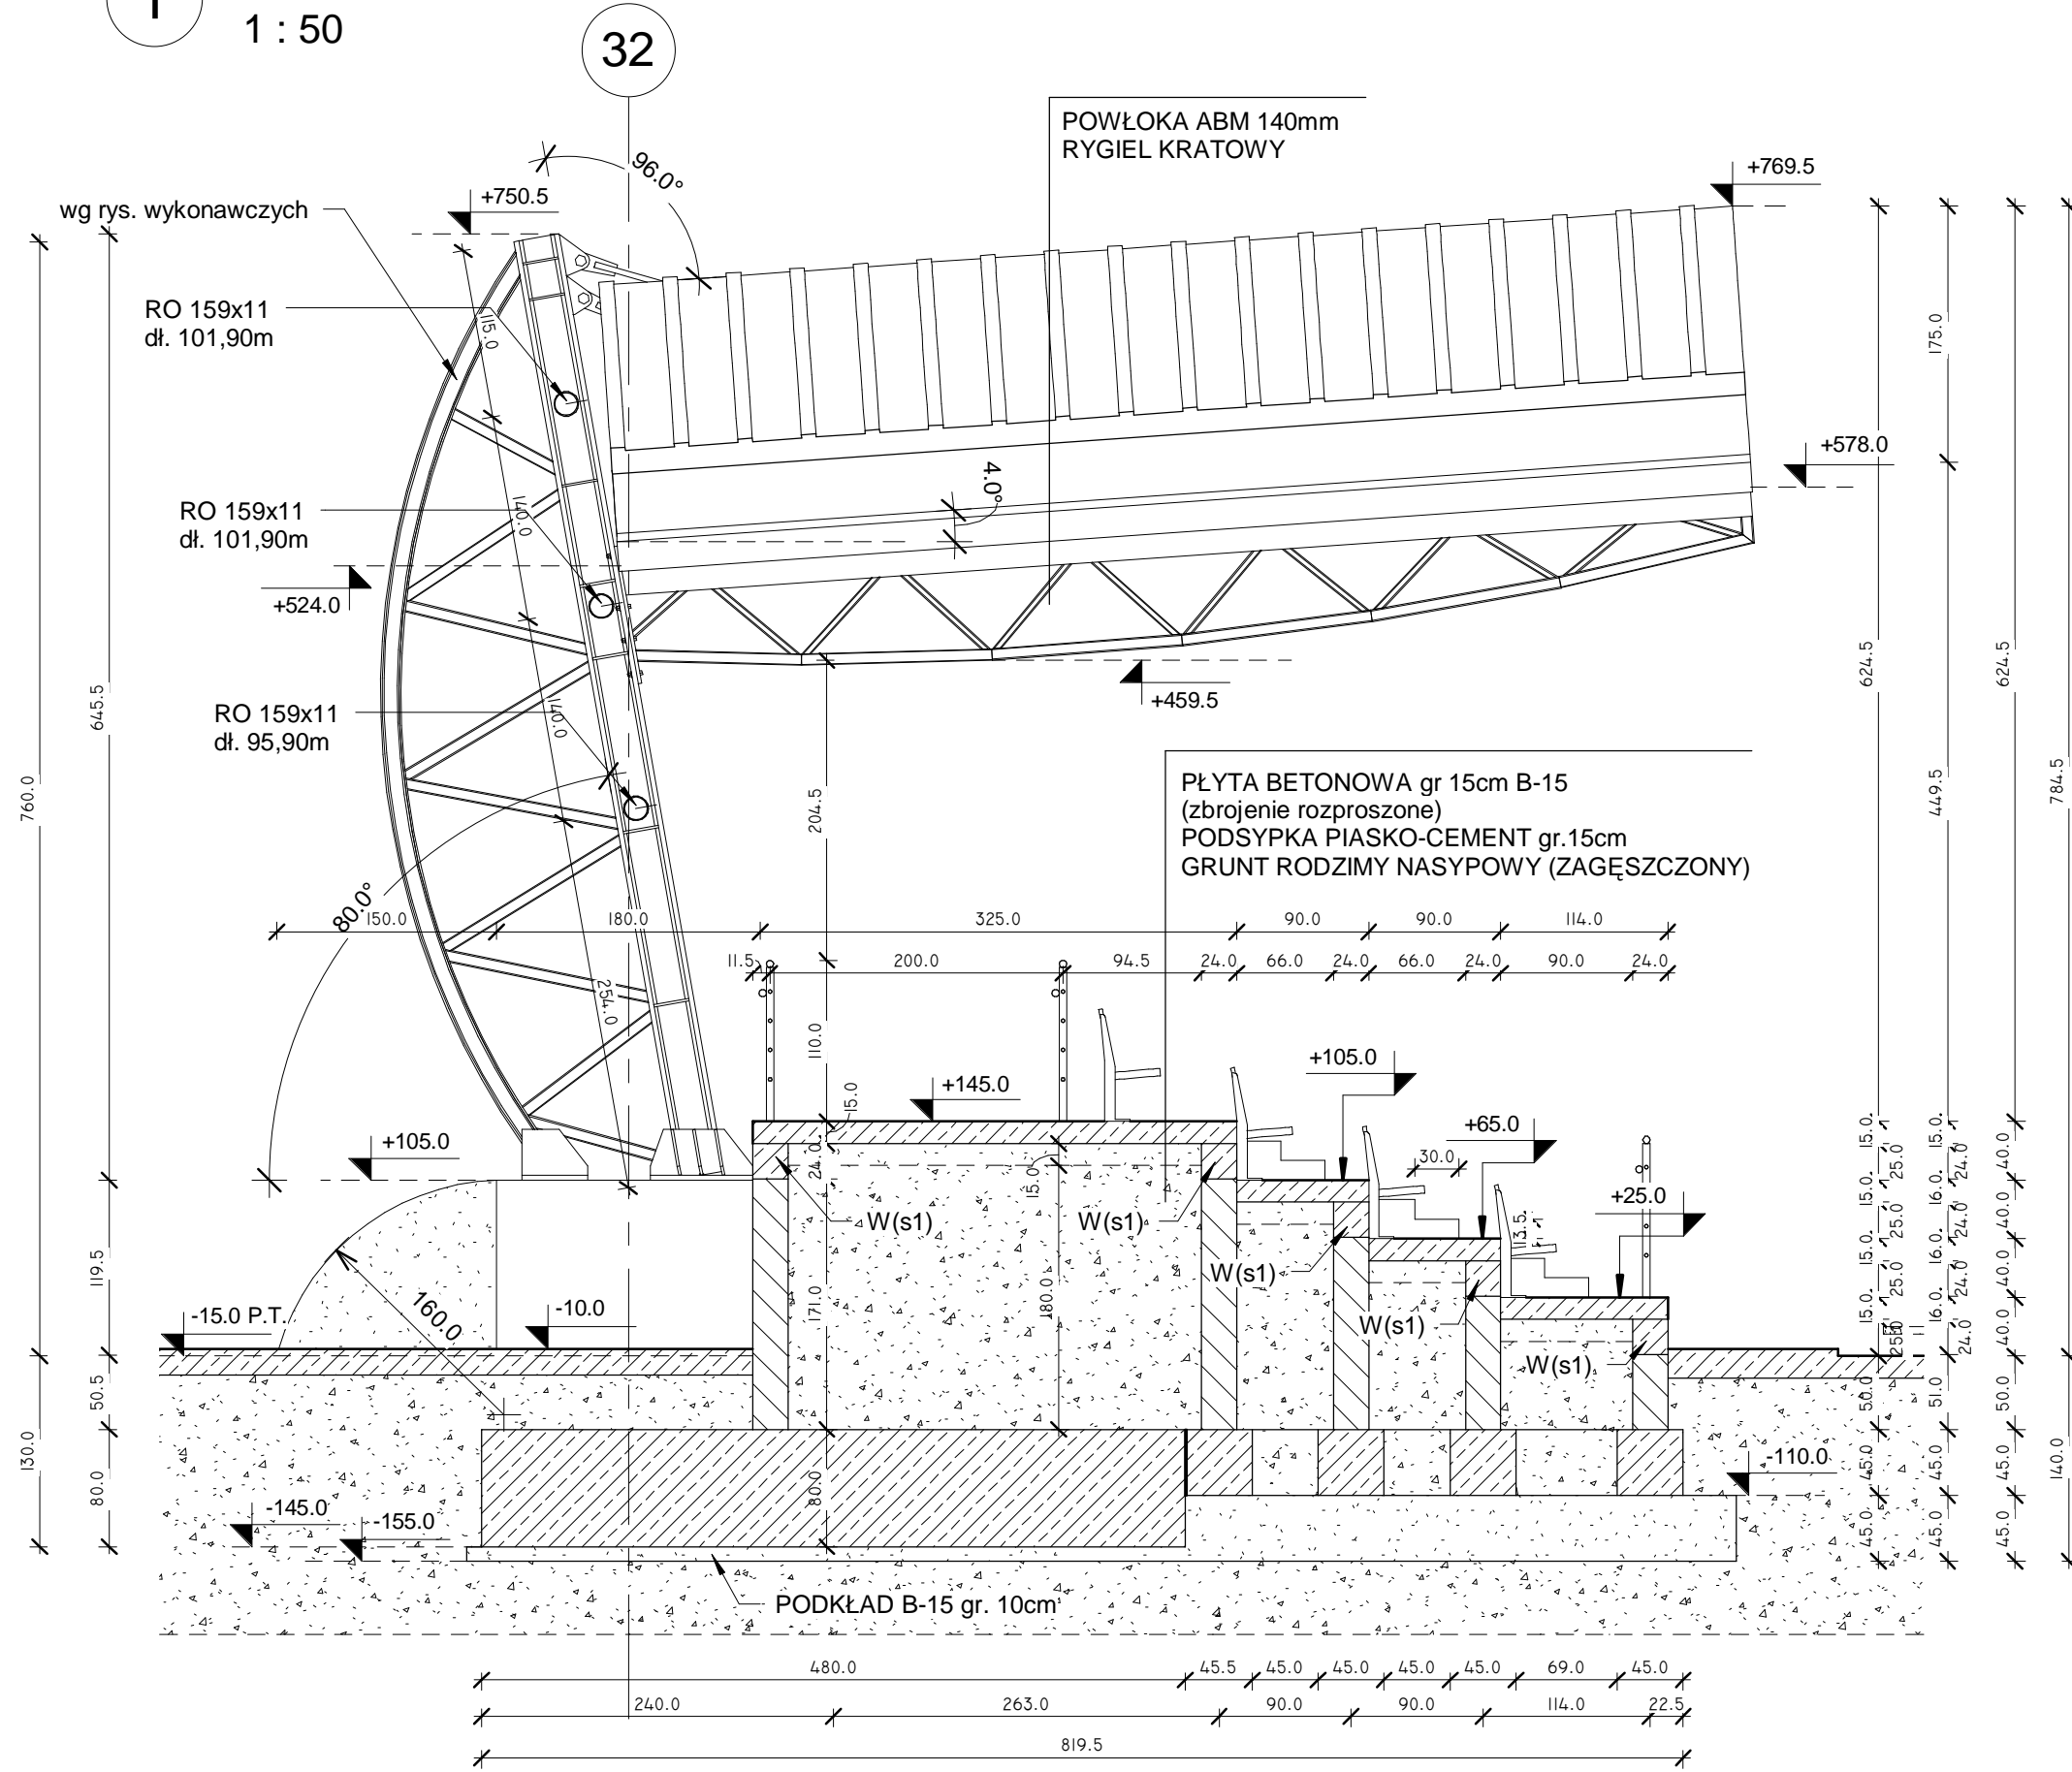

2 E-E
1 : 100

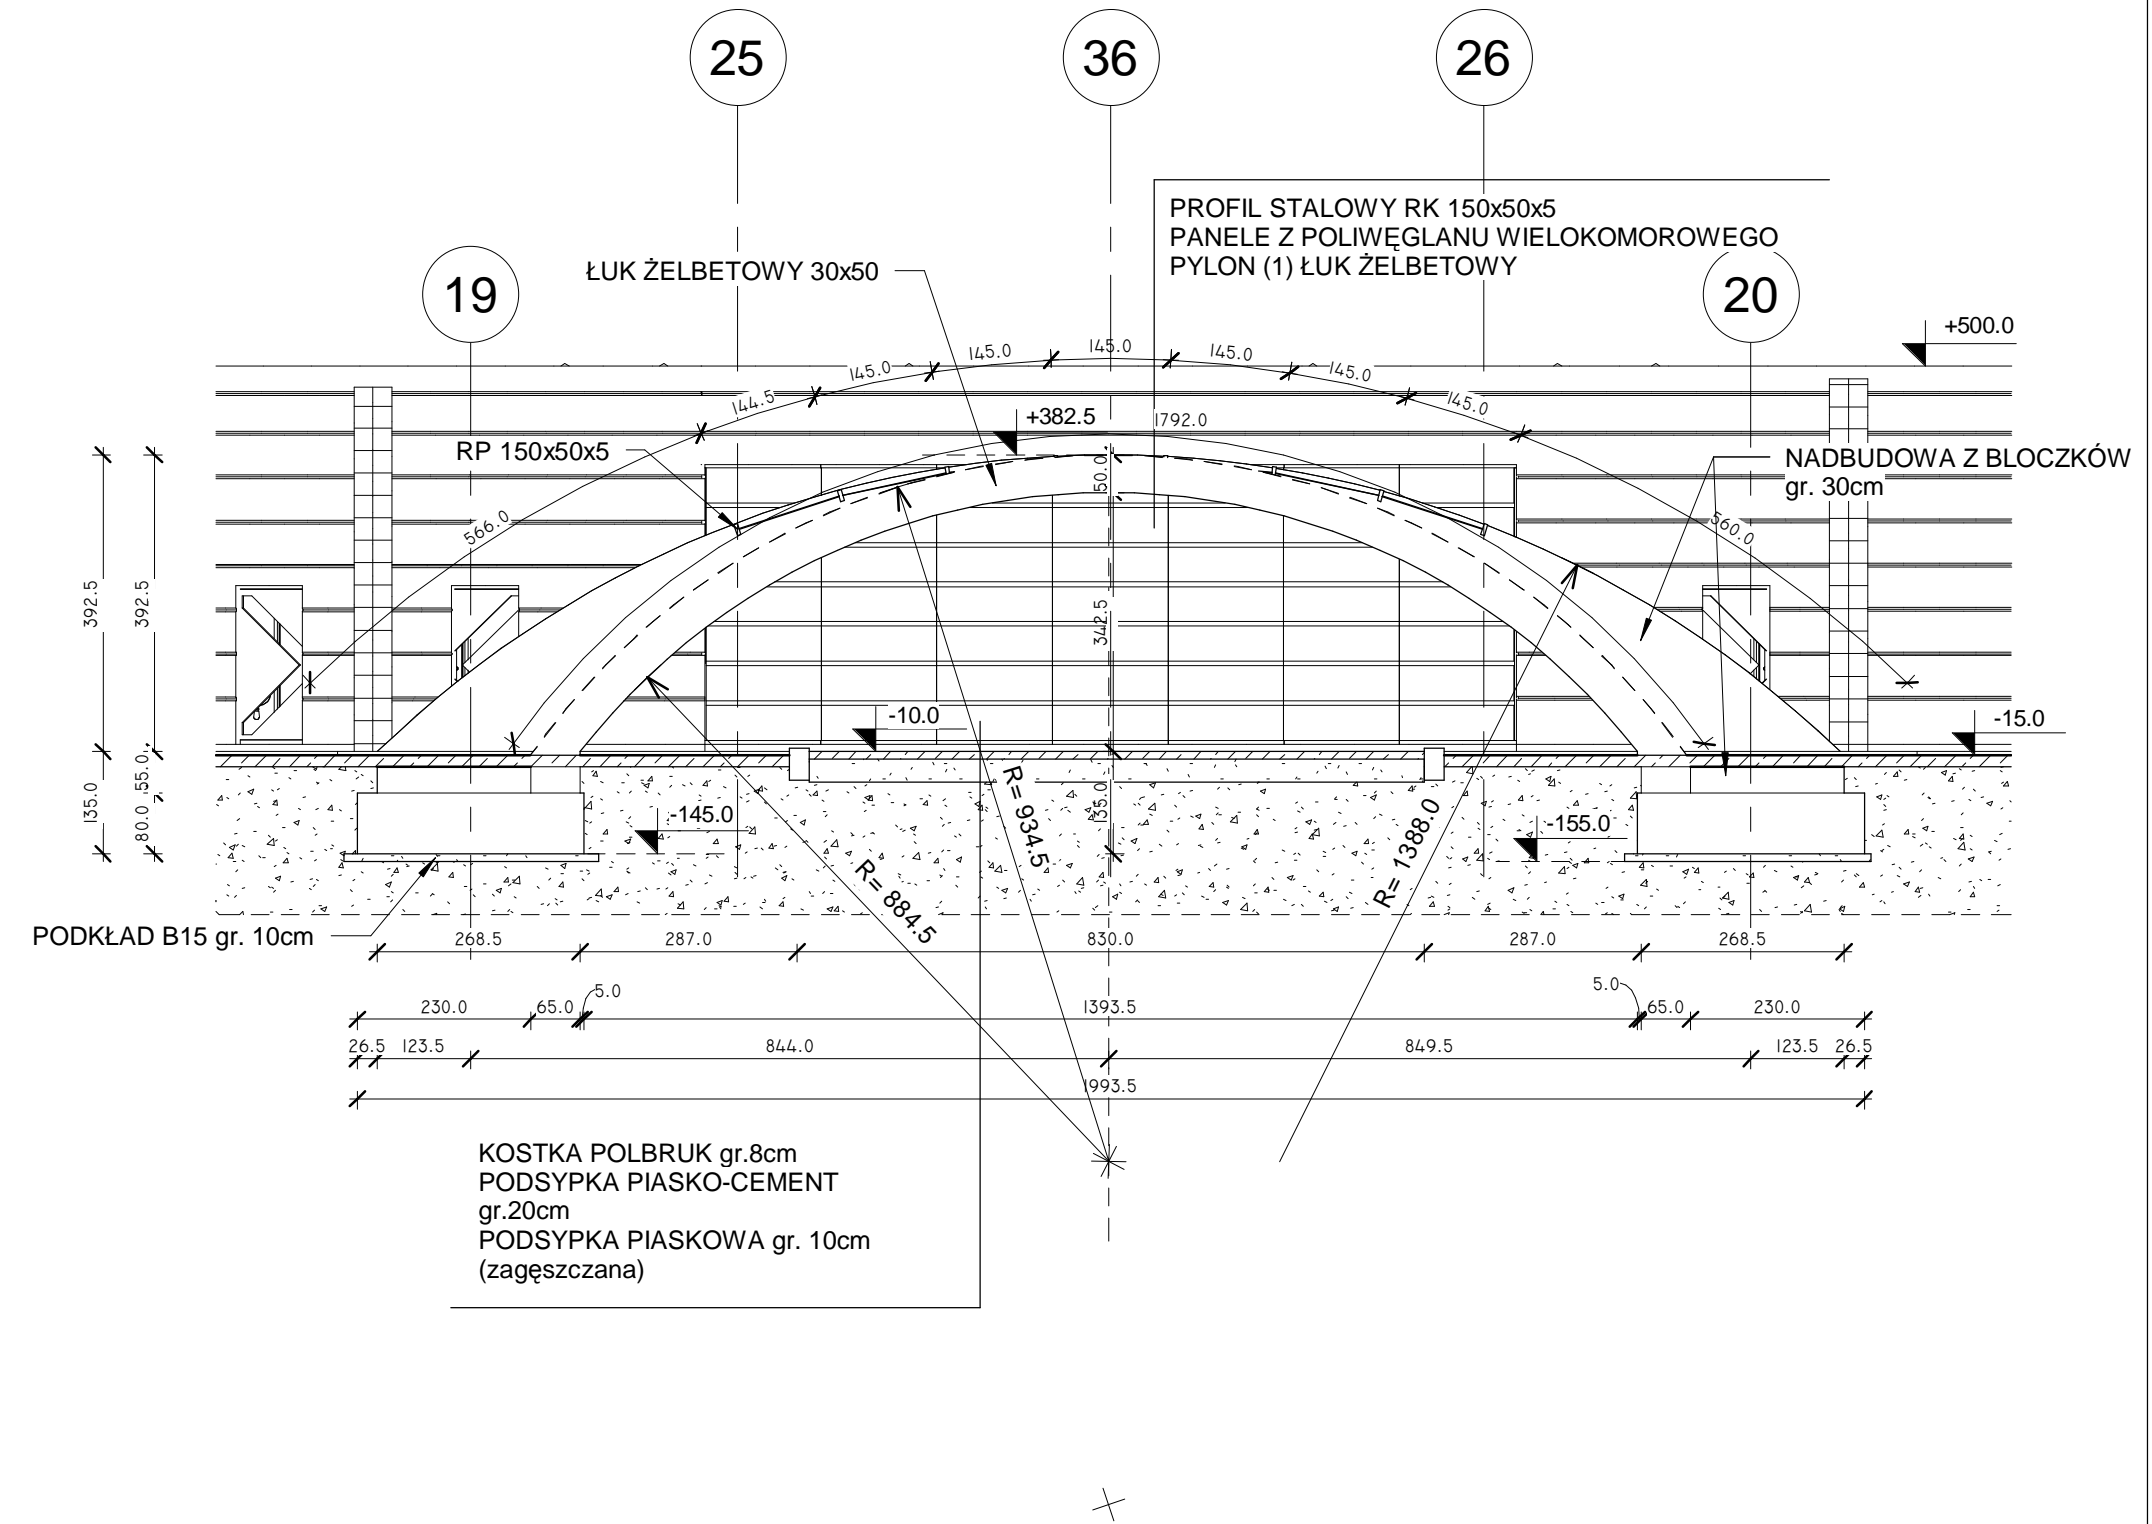

		PRACOWNIA 8 inż. Roman Marek Zieliński	
		INWESTOR	URZĄD MIASTA W ŻŁOTOWIE
		OBIEKT	STADION MIEJSKI
		ADRES	77-400 Żłotów, dz. nr 301;287/18;296/1
		TREŚĆ RYSUNKU	PRZEKRÓJ D-D, E-E
DATA	BRANŻA B	NR RYS	11
PROJEKTOWAŁ	OPRACOWAŁ	OPRACOWAŁ	SPRAWDZIŁ
mgr inż. arch. Tadeusz Tyłka	inż. Marek Roman Zieliński	inż. Dawid Motdrzyk	mgr inż. arch. M. Łapińska
Spec.arch. bez ograniczeń	Spec.konstr.bud. w zakr.ogr.		Spec.arch. bez ograniczeń
Nr upr. arch: NN-8345/474/81	Nr upr. bud: GTN 8345/81/76		Nr upr. arch: NN-8345/437/81