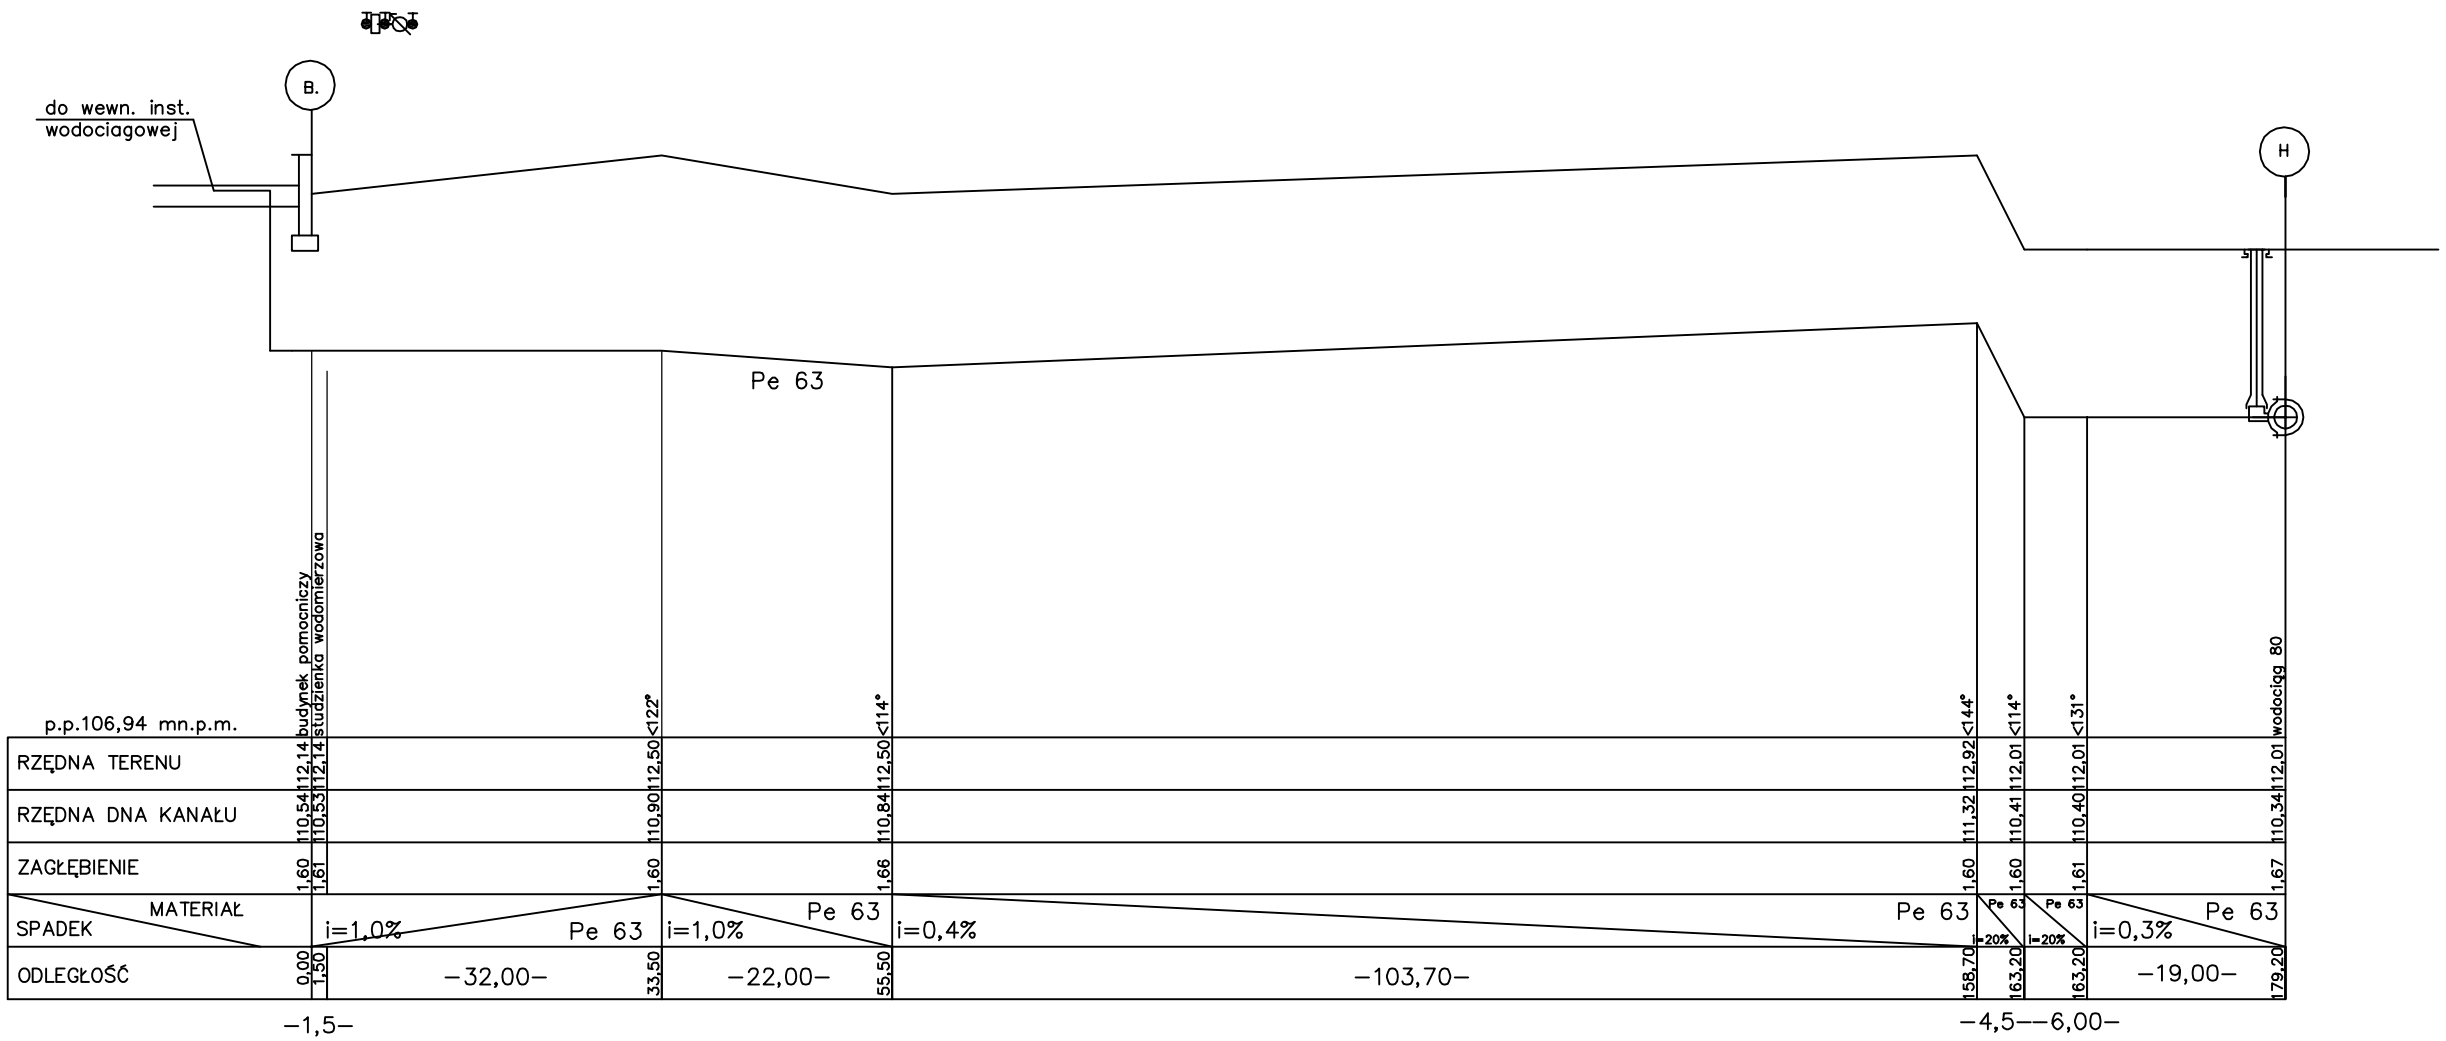

PRZYŁĄCZE WODOCIAGOWE

PRACOWNIA WYKONAWCZO-PROJEKTOWA BUDOWNICTWA "PRACOWNIA 8" - inż. Marek Roman Zieliński 77-400 Złotów, ul. Witosa 42		
OBIEKT:	STADION MIEJSKI	
ADRES:	ZŁOTÓW DZIAŁKA NR 301, 287/18, 296/1	
INWESTOR:	URZĄD MIASTA W ZŁOTOWIE UL.ALEJA PIASTA	BRANŻA: BUDOWLANA
ADRES:	77-400 ZŁOTÓW	
TEMAT:	PRZYŁĄCZE WODOCIAGOWE	SKALA 1:500
PROJEKTOWAŁ:	mgr inż. MAŁGORZATA FERTAŁA	
INST.	UPR. BUD. NR EWID. GP−7345/193/94	
SPRAWDZIŁ:	mgr inż. AGNIESZKA PRZEZWICKA	
INST.	UPR. BUD. NR EWID. ZAP/0051/PWOS/05	
OPRACOWAŁ:	mgr inż. JOANNA CZARNECKA	
DATA:	CZERWIEC 2008 r.	NR RYS. 1