
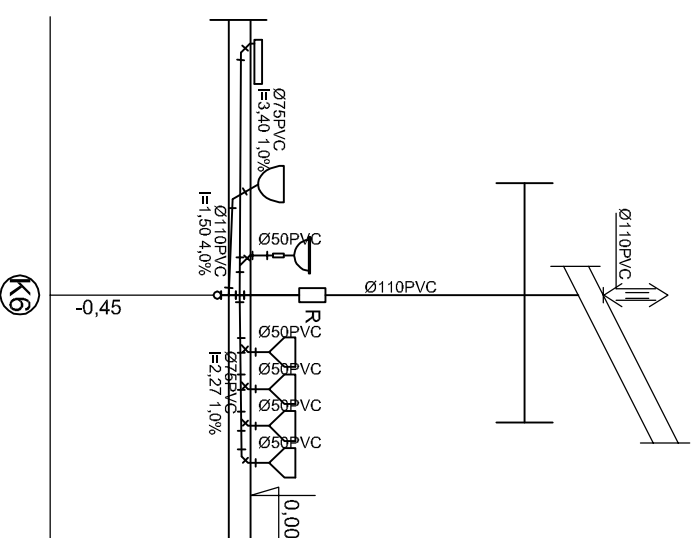


# ROZWINIĘCIE KANALIZACJI

skala 1:100

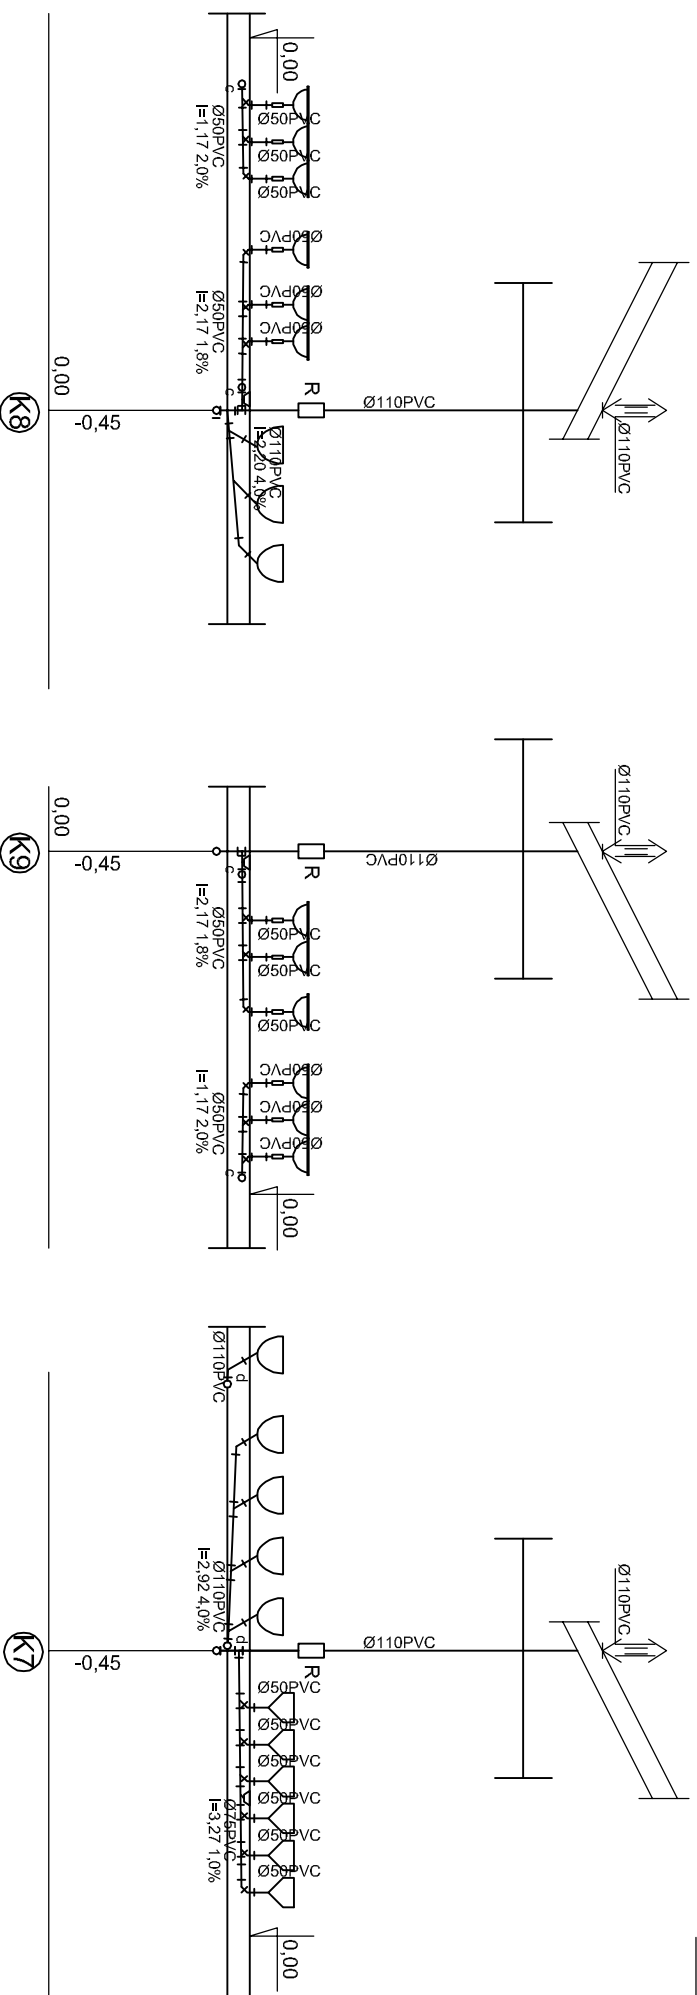

PRACOWNIA WYKONAWCZO-PROJEKTOWA BUDOWNICTWA  
"PRACOWNIA 8" - inż. Marek Roman Zleñski  
77-400 Złotów, ul. Witosa 42

OBIEKT: STADION MIEJSKI

ADRES: ZŁOTÓW

DZIAŁKA NR 301, 287/18, 296/1

INWESTOR: URZĄD MIASTA W ZŁOTOWIE

ADRES: UL. ALEJA PIASTA

77-400 ZŁOTÓW

BRANŻA: BUDOWLANA

TEMAT: ROZWINIĘCIE KANALIZACJI

SKALA: 1:100

PROJEKTANT mgr inż. MAŁGORZATA FERTALA

INST. UPR. BUD. NR EWD. GP-7345/193/94

SPRAWDZIC mgr inż. AGNIESZKA PRZEZWICKA

INST. UPR. BUD. NR EWD. ZAP/0051/PW05/05

OPRACOWAŁ mgr inż. JOANNA CZARNECKA

DATA: CZERWIEC 2008 r.

NR RYS. 6