


oś 2 - ul. Płażowa
km 0+000,00

ul. Jeziorna
km 0+231,16

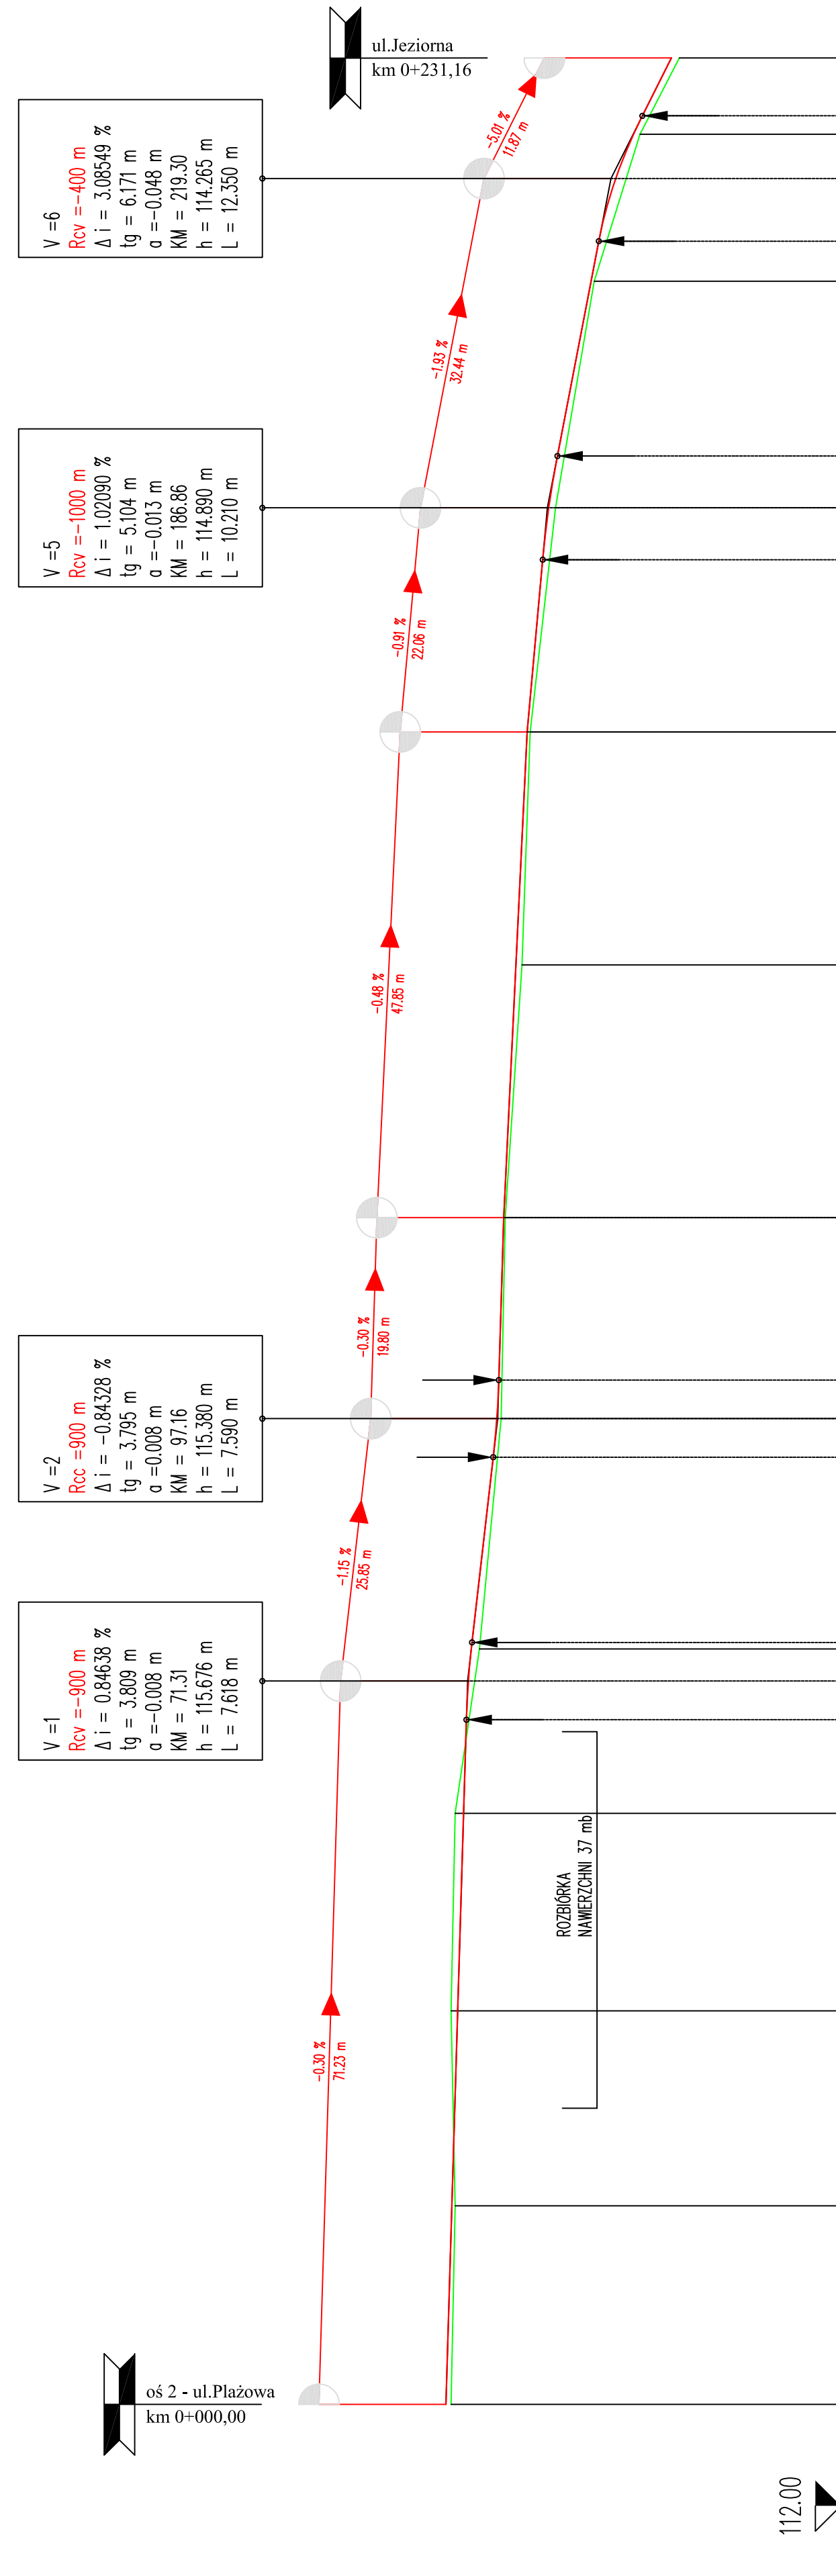

PRZEKRÓJ-1: OŚ_5
SKALA 1:500/50

NUMER PRZEK. POPRZECZ.	1	2	3	4	5	6	7	8	9	10	11	12	13
WYSOKOŚĆ PIONOWA	115.89	115.83	115.77	115.72	115.69	115.42	115.39	115.37	115.09	114.94	114.88	114.79	113.67
RÓŻNICE WYSOKOŚCI	0.05	0.03	-0.07	-0.08	0.08	0.04	0.01	0.06	0.03	0.07	0.03	0.06	0.08
WYSOKOŚĆ TERENU	115.84	115.80	115.84	115.80	115.7	115.4	115.31	115.14	115.06	114.9	114.81	114.7	113.59
ELEMENTY POZIOME	Słuczna l=41,40												
ELEMENTY PIONOWE	Słuczna l=151,61												
PRZECHYLEKA	<div style="display: flex; justify-content: space-between;"> <div> <p>0.30 ‰ l=11.00 2.00 ‰</p> <p>-0.30 ‰ l=7.00 2.00 ‰</p> </div> <div> <p>2.00 ‰ l=0.25 2.00 ‰</p> <p>-2.00 ‰ l=0.15 2.00 ‰</p> </div> </div>												
KILOMETRAŻ	0.08	19.64	38.84	58.29	74.48	97.16	16.99	41.88	64.80	88.88	91.7	23.65	31.16
KILOM. I HEKTOM.													

Zakład Produkcyjno-Usługowo-Handlowy **"DRO-BUD"** INWESTOR
Gmina Miasto Złotów
ul. Aleja Piasta 1
77-400 Złotów

77-400 ZŁOTÓW UL. FR. BARTOSZA 12
telefon/fax: (0-67) 262-55-37
NIP: 767-102-63-49 REGON: 570851067

OBIEKT: Remont ulic: Jeziorna, Płażowa, Zadzyszna, Miłaj i Wędkarska w Złotowie

RYSUNEK: Profil podłużny NR 2.5

STANOWISKO	IMIĘ I NAZWISKO	SPECJALNOŚĆ	NR UPRAW.	DATA
Projektant	Jerzy Wiśniewski	Drogowca	NN-9345/76984	12/2012
Sprawdzający				
Projektant				
Sprawdzający				

STADIUM: Projekt Budowlany ROK OPR. 2012 NR UMOWY

SKALA: 1:500/50