


ul. Jeziorna
km 0+036,70

ul. Jeziorna
km 0+036,70

V = 1
R_{cc} = 300 m
Δi = -2.01958 %
tg = 3.029 m
a = 0.015 m
KM = 31.60
h = 113.396 m
L = 6.060 m

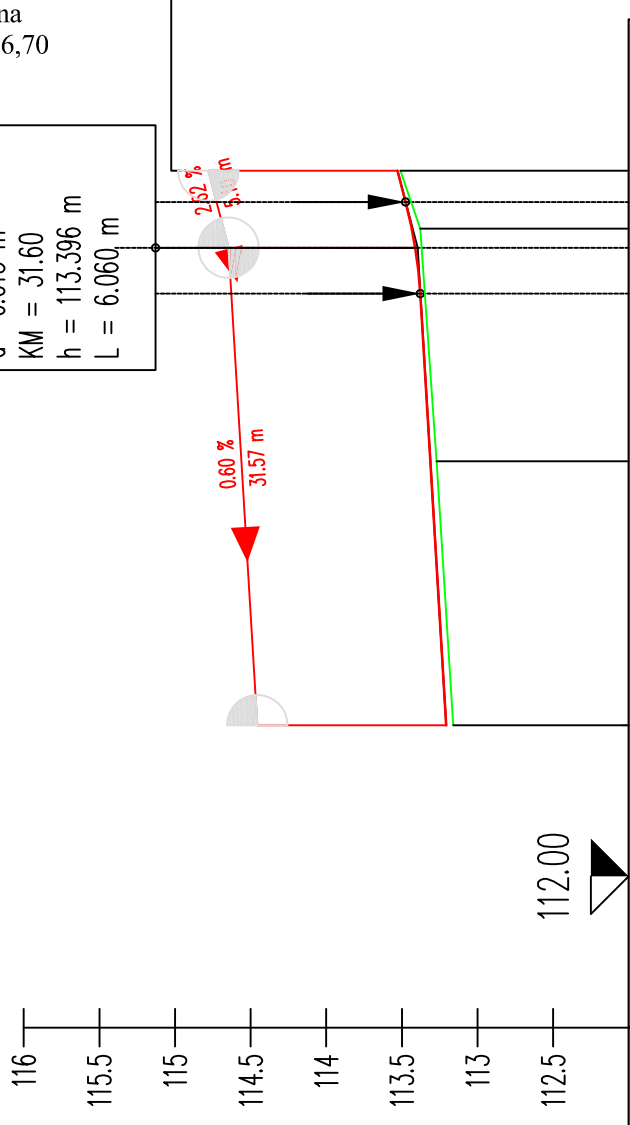

PRZEKRÓJ-1: OŚ_7
SKALA 1:500/50

NUMER PRZEK. POPRZECZ.	1	17.45	2	15.38	33.834
WYSOKOŚĆ PIONOWA	113.21	113.31	113.38	113.43	113.48
RÓŻNICE WYSOKOŚCI	0.05	0.04	0.05	0.02	
WYSOKOŚĆ TERENU	113.16	113.27	113.3	113.38	113.51
ELEMENTY POZIOME	Styczna l=36.71				
ELEMENTY PIONOWE	31.71 36.71				
PRZECHYLENKA	2.00 %	2.00 %	-2.00 %	-2.00 %	0.30 %
KILOMETRAŻ	0.03	17.48	32.87	36.70	
KILOM. I HEKTOM.					

Zakład Produkcyjno-Usługowo-Handlowy



"DRO-BUD"

77-400 ZŁOTÓW UL. FR. BARTOSZA 12
telefon/fax: (0-67) 263-55-37
NIP 767-102-63-49 REGON 570851067

INWESTOR

Gmina Miasto
Złotów
ul. Aleja Piasta 1
77-400 Złotów

OBIEKT: Remont ulic: Jeziorna, Piażowa, Zaciszna, Miła i Wędkarska w Złotowie

RYSUNEK: Profil podłużny

NR 2.7

STANOWISKO	IMIE I NAZWISKO	SPECJALNOŚĆ	NR UPRAW.	DATA
Projektant	Jerzy Wiśniewski	Drogowa	NIN-8345/769/84	12/2012
Sprawdzający				
Projektant				
Sprawdzający				
STADIUM	ROK OPR.	NR UMOWY		SKALA
Projekt Budowlany	2012			1:500/50