



PRZEKRÓJ JEZDNI SKALA 1:50

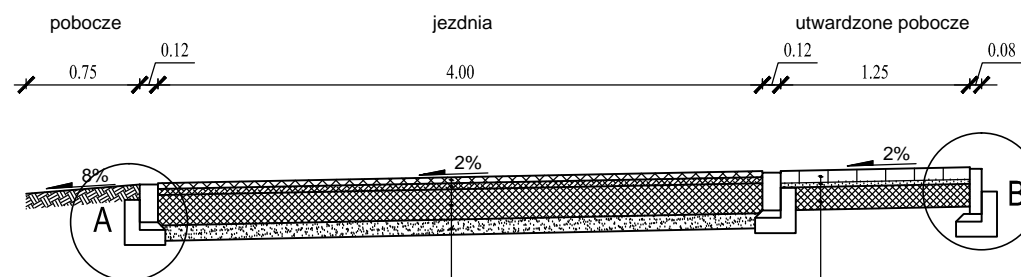

płyty ażurowe 0,40x0,60 gr. 8 cm
 podsypka piaskowa gr. 3 cm
 kruszywo łamane stab. mechanicznie 0-31,5 gr. 15 cm


beton asfaltowy AC 11S KR 1-2 gr. 4 cm
 beton asfaltowy AC 16W KR 1-2 gr. 4 cm
 kruszywo łamane stab. mechanicznie 0-31,5 gr. 20 cm
 nasyp o miąższości zmiennej zgodnej z tabelą robót ziemnych

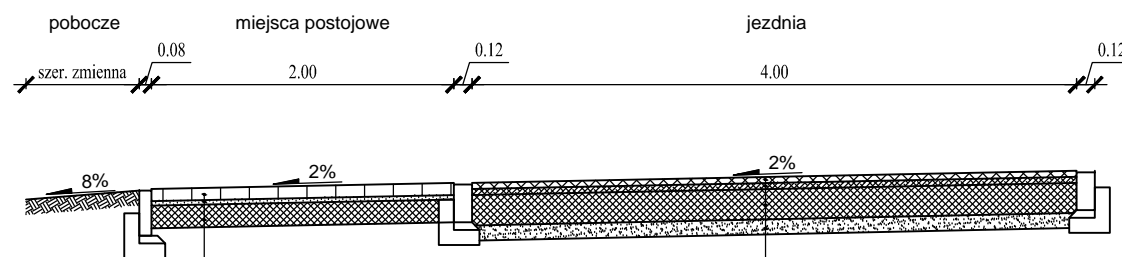


płyty ażurowe 0,40x0,60 gr. 8 cm
 podsypka piaskowa gr. 3 cm
 kruszywo łamane stab. mechanicznie 0-31,5 gr. 15 cm

beton asfaltowy AC 11S KR 1-2 gr. 4 cm
 beton asfaltowy AC 16W KR 1-2 gr. 4 cm
 kruszywo łamane stab. mechanicznie 0-31,5 gr. 20 cm
 nasyp o miąższości zmiennej zgodnej z tabelą robót ziemnych

SZCZEGÓŁ KONSTRUKCYJNY SKALA 1:20

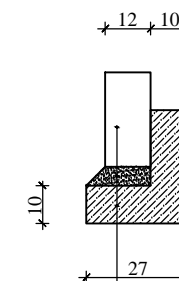

opornik drogowy 12x25 cm
 podsypka cementowo - piaskowa 1:4
 ława betonowa z betonu C-12/15

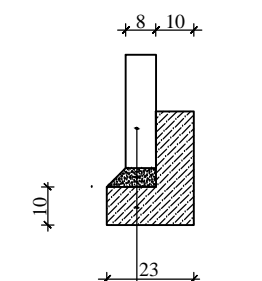

opornik drogowy 12x25 cm
 podsypka cementowo - piaskowa 1:4
 ława betonowa z betonu C-12/15

FIRMA BUDOWLANA E.Z.O.P. Zbigniew Pająk 77 - 400 Złotów, Błękit 35 e e-mail. p.zbigu@gmail.com, kom. +48 797 171 630			INWESTOR Gmina Miasta Złotów al. Piasta 1 77-400 Złotów	
OBIEKT: Przebudowa ulicy Zacisznej w Złotowie.				
RYSUNEK: Przekrój normalny				NR RYSUNKU 2
STANOWISKO	IMIĘ I NAZWISKO		DATA	PODPIS
Projektant	mgr inż. Grzegorz Piluszczyk		06/2014	
Sprawdzający			06/2014	
Opracował	mgr inż. Zbigniew Pająk		06/2014	
Opracował				
BRANŻA Dr	STADIUM PT	ROK OPR. 2014	NR UMOWY	SKALA 1:50