




PRZEKRÓJ KONSTRUKCYJNY PROGU ZWALNIAJĄCEGO skala 1:50

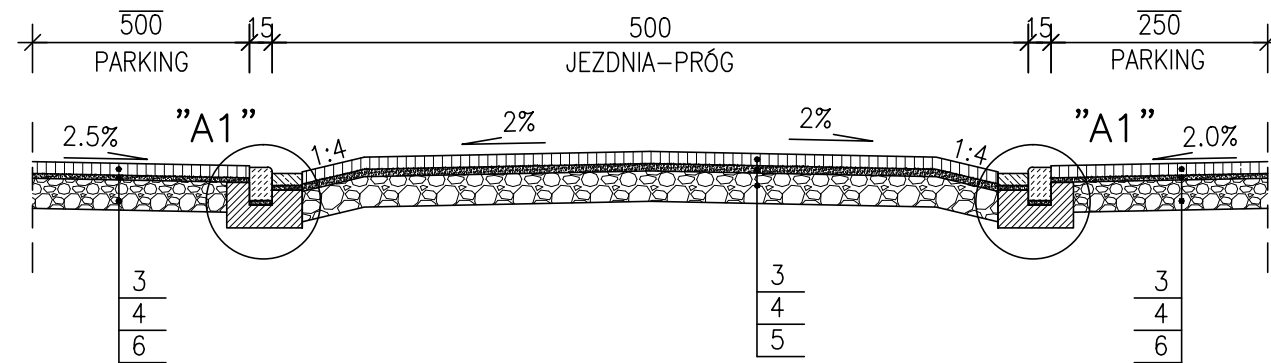

PRZEKRÓJ PODŁUŻNY PROGU ZWALNIAJĄCEGO skala 1:50

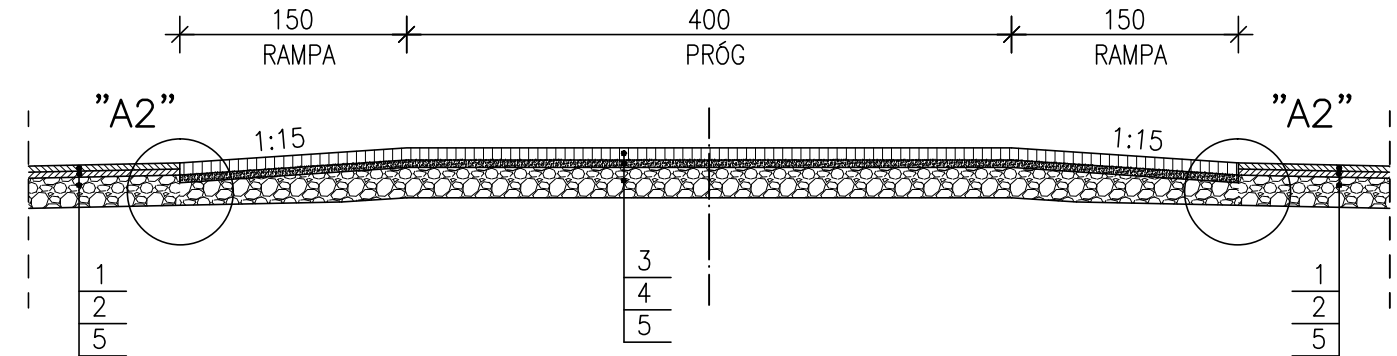


SZCZEGÓŁ "A1" skala 1:20

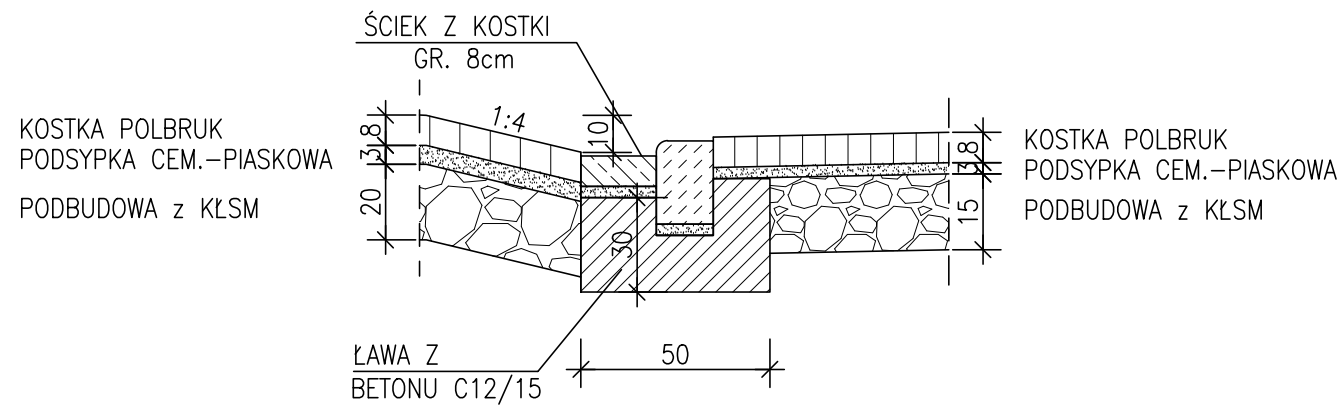

- 1) W-WA ŚCIERALNA BA AC 11S gr. 4cm
- 2) W-WA WIĄŻĄCA BA AC 11W gr. 4cm
- 3) KOSTKA BETONOWA gr. 8cm
- 4) PODSYPKA CEM.-PIASKOWA Rm 2,5MPa; gr. 3cm
- 5) POBUDOWA Z KRUSZYWA ŁAMANEGO 0-31,5mm; gr. 20cm
- 6) POBUDOWA Z KRUSZYWA ŁAMANEGO 0-31,5mm; gr. 15cm

SZCZEGÓŁ "A2" skala 1:20

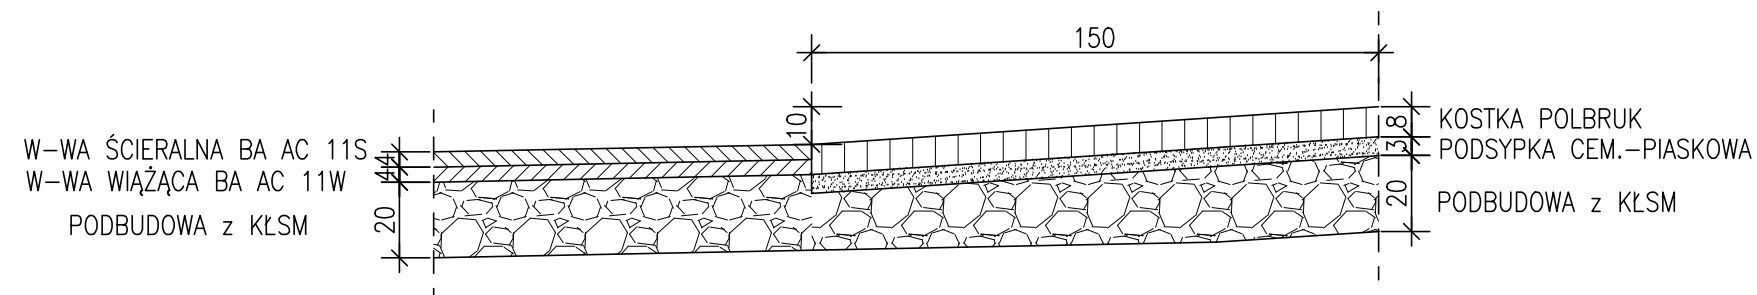

PROJEKTOWANIE I NADZÓR BUDOWLANY "PRO-BUD" 77-400 ŻŁOTÓW, ul.NORWIDA 7		
TEMAT :	SZCZEGÓŁ PROGU ZWALNIAJĄCEGO	
OBIEKT :	PRZEBUDOWA REJONU OSIEDLA NORWIDA	BRANŻA: DROGOWA
ADRES :	W ŻŁOTOWIE	
INWESTOR :	GMINA MIASTA ŻŁOTÓW AL. PIASTA 1 77-400 ŻŁOTÓW	SKALA: 1:50
PROJEKTANT	mgr inż. GRZEGORZ WITKOWICZ	
UPR. BUD. DO PROJEKTOWANIA BEZ OGRANICZEŃ W SPECJALNOŚCI KONSTRUKCYJNO-BUDOWLANEJ NR EWID. 7131/120/P/2000		
SPRAWDZAJĄCY	mgr inż. GRZEGORZ PILUSZCZYK	
UPR. BUD. DO PROJEKTOWANIA BEZ OGRANICZEŃ W SPECJALNOŚCI KONSTRUKCYJNO-BUDOWLANEJ NR EWID. WKP/0099/PWOD/04		
OPRACOWAŁ	mgr inż. ZBIGNIEW PAJĄK	
DATA	GRUDZIEŃ 2014R.	NR RYS. 9