Szczegół "A1, A2, A5"

chodnik - jezdnia
zjazd - jezdnia
wyspa środkowa - jezdnia

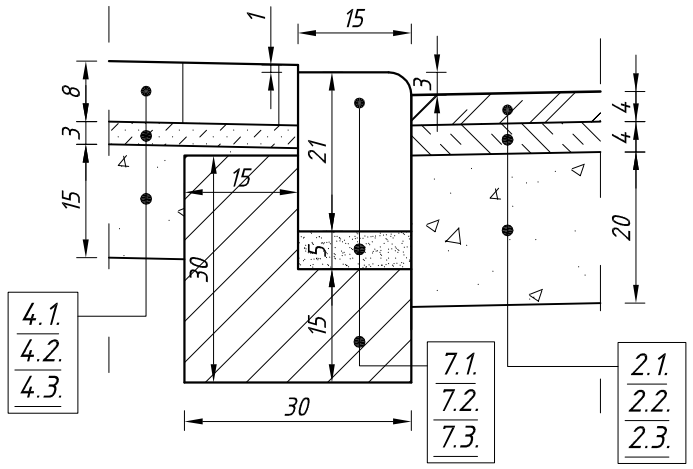

Szczegół "B"

chodnik - jezdnia

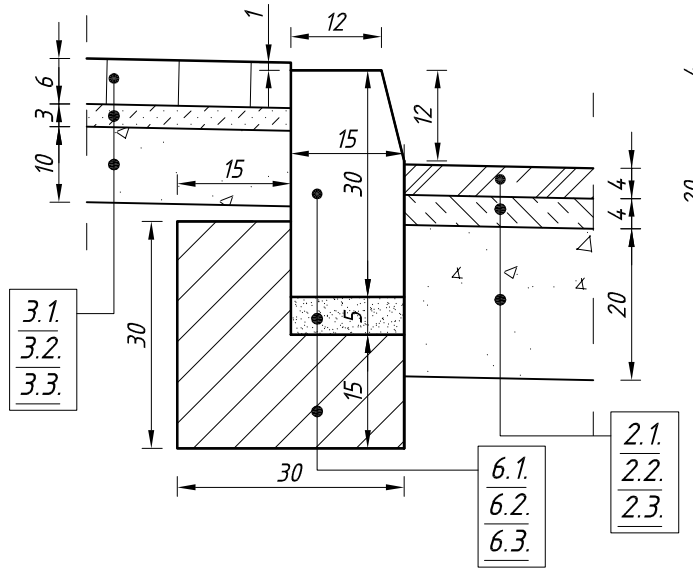

Szczegół "E"

jezdnia - ściek - chodnik

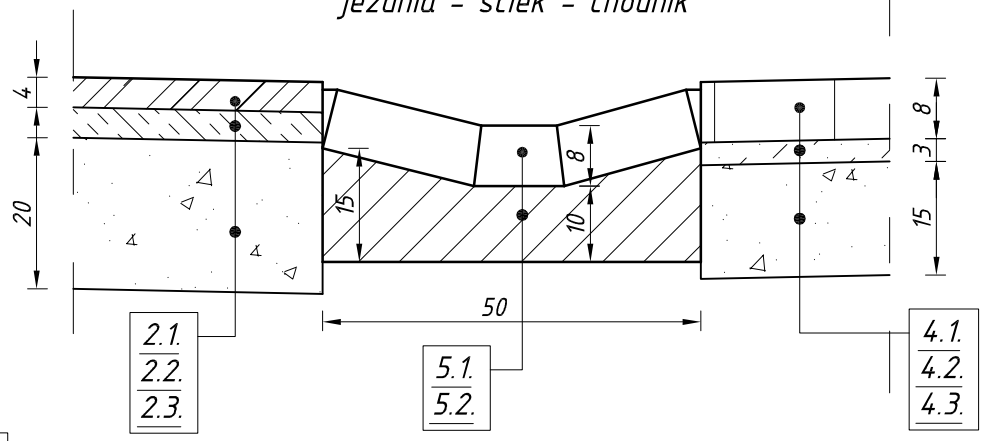

Szczegół "A3"

jezdnia - pobocze

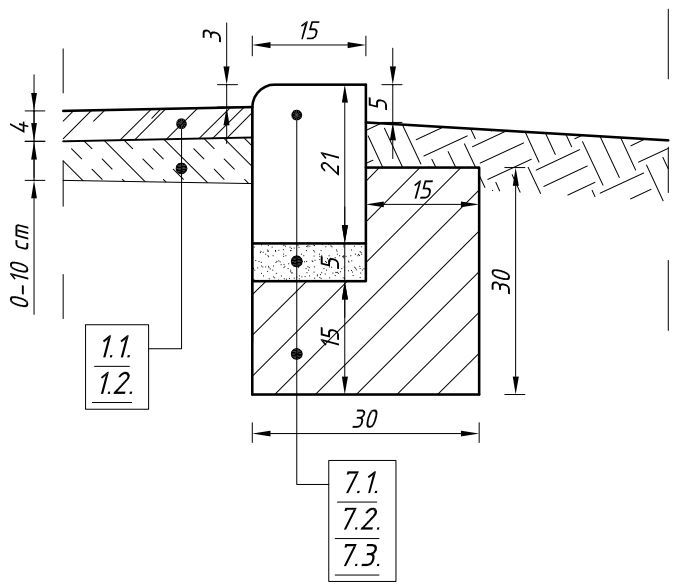

Szczegół "C"

pobocze - chodnik

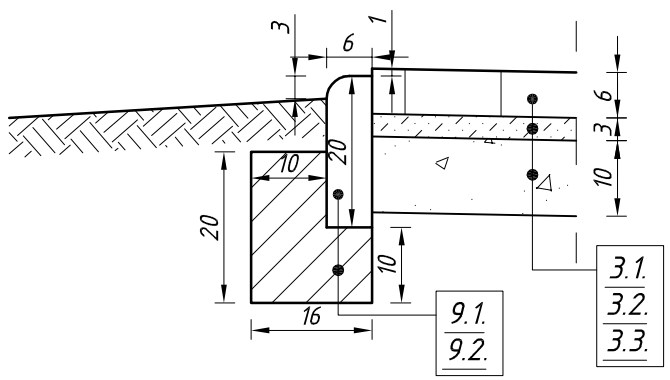

Szczegół "F"

teren ist. - ściek ACO- zjazd

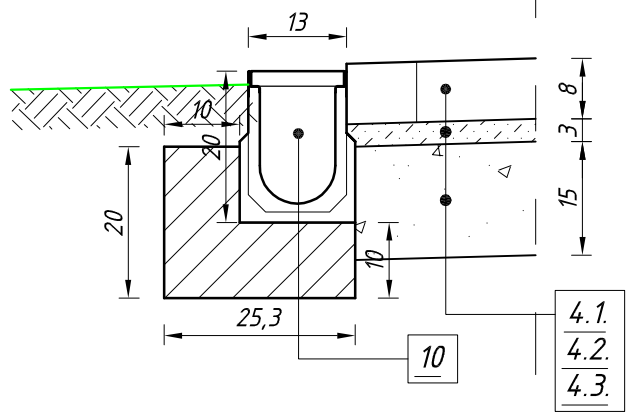

Szczegół "A4"

pobocze - jezdnia

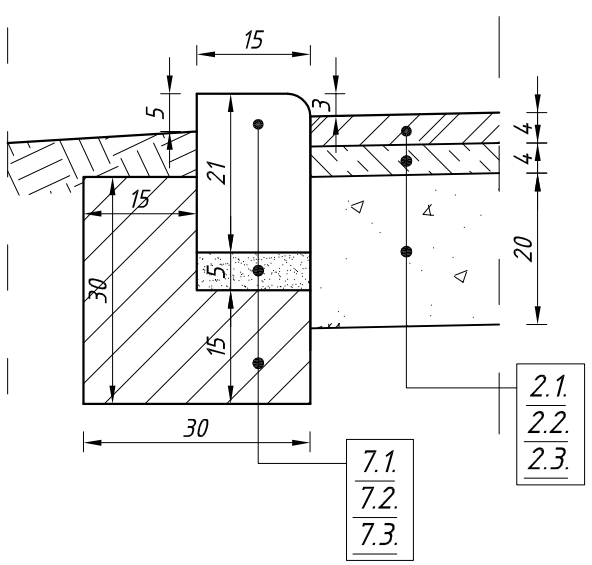

Szczegół "D"

zjazd - teren ist.

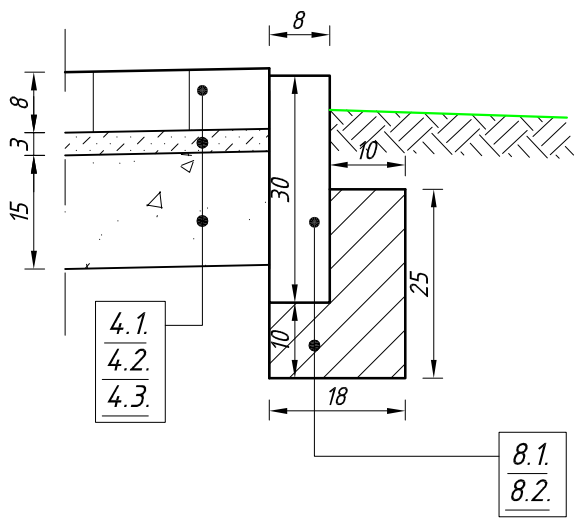

1. NAWIERZCHNIA JEZDNI
   - 1.1. Warstwa ścieralna z SMA8 grub. 4 cm
   - 1.2. Wyrównanie BA AC16W 0 - 10 cm
   - 1.3. Frezowanie

2. NAWIERZCHNIA JEZDNI (poszerzenia, rozbiórki)
   - 2.1. Warstwa ścieralna z SMA8 grub. 4 cm
   - 2.2. Warstwa wiążąca z BA AC16W grub. 4 cm
   - 2.3. Podbudowa pomocnicza z kruszywa łamanego grub. 20 cm

3. NAWIERZCHNIA CHODNIKA
   - 3.1. Kostka betonowa grub. 6 cm
   - 3.2. Podsypka cementowo - piaskowa grub. 3 cm
   - 3.3. Podbudowa zasadnicza z kruszywa łamanego grub. 10 cm

4. NAWIERZCHNIA ZJAZDU I CHODNIKA
   - 4.1. Kostka betonowa grub. 8 cm
   - 4.2. Podsypka cementowo - piaskowa grub. 3 cm
   - 4.3. Podbudowa zasadnicza z kruszywa łamanego grub. 15 cm

5. ŚCIEK
   - 5.1. Kostka betonowa grub. 8 cm
   - 5.2. Ława betonowa B20 grub. 10 cm

6. KRAWĘŻNIK BETONOWY WYSTAJĄCY grub. 15 cm
   - 6.1. Krawężnik betonowy 15 x 30 cm
   - 6.2. Podsypka piaskowa
   - 6.3. Ława betonowa B-20 z oporem

7. KRAWĘŻNIK BETONOWY WTOPIONY grub. 15 cm
   - 7.1. Krawężnik betonowy 15 x 21 cm
   - 7.2. Podsypka piaskowa
   - 7.3. Ława betonowa B-20 z oporem

8. OBRZEŻE 8 x 30 cm
   - 8.1. Obrzeże betonowe 8 x 30 cm
   - 8.2. Ława betonowa B-20 z oporem

9. OBRZEŻE 6 x 20 cm
   - 9.1. Obrzeże betonowe 6 x 20 cm
   - 9.2. Ława betonowa B-15 z oporem

10. ŚCIEK ACO
   - 10.1. Ściek ACO
   - 10.2. Ława betonowa B-20 z oporem

Zakład Produkcyjno-Usługowo-Handlowy
"DRO-BUD"
77-400 ZŁOTÓW UL. FR. BARTOSZA 12
telefon/fax: (67) 263-55-37
NIP 767-102-63-49 REGON 570851067

INWESTOR
GMINA MIASTO ZŁOTÓW
al. Piasta 1
77-400 Złotów

OBIEKT: Przebudowa dróg gminnych
m. Złotów, ul. Okrężna, Zakątek

TYTUŁ: Szczegóły konstrukcyjne — NR 5

STANOWISKO	IMIĘ I NAZWISKO	SPECJALNOŚĆ	NR UPRAW.	DATA	PODPIS
Projektant	Jerzy Wiśniewski	Drogowa	NN-8345/769/84	12.2015	
Sprawdzający					
Opracował	mgr inż. Wojciech Bindek	Drogowa		12.2015	
Sprawdzający					
STADIUM: Projekt Wykonawczy		ROK OPR.: 2015	NR UMOWY: ZP.271.70.2015		SKALA: 1:10