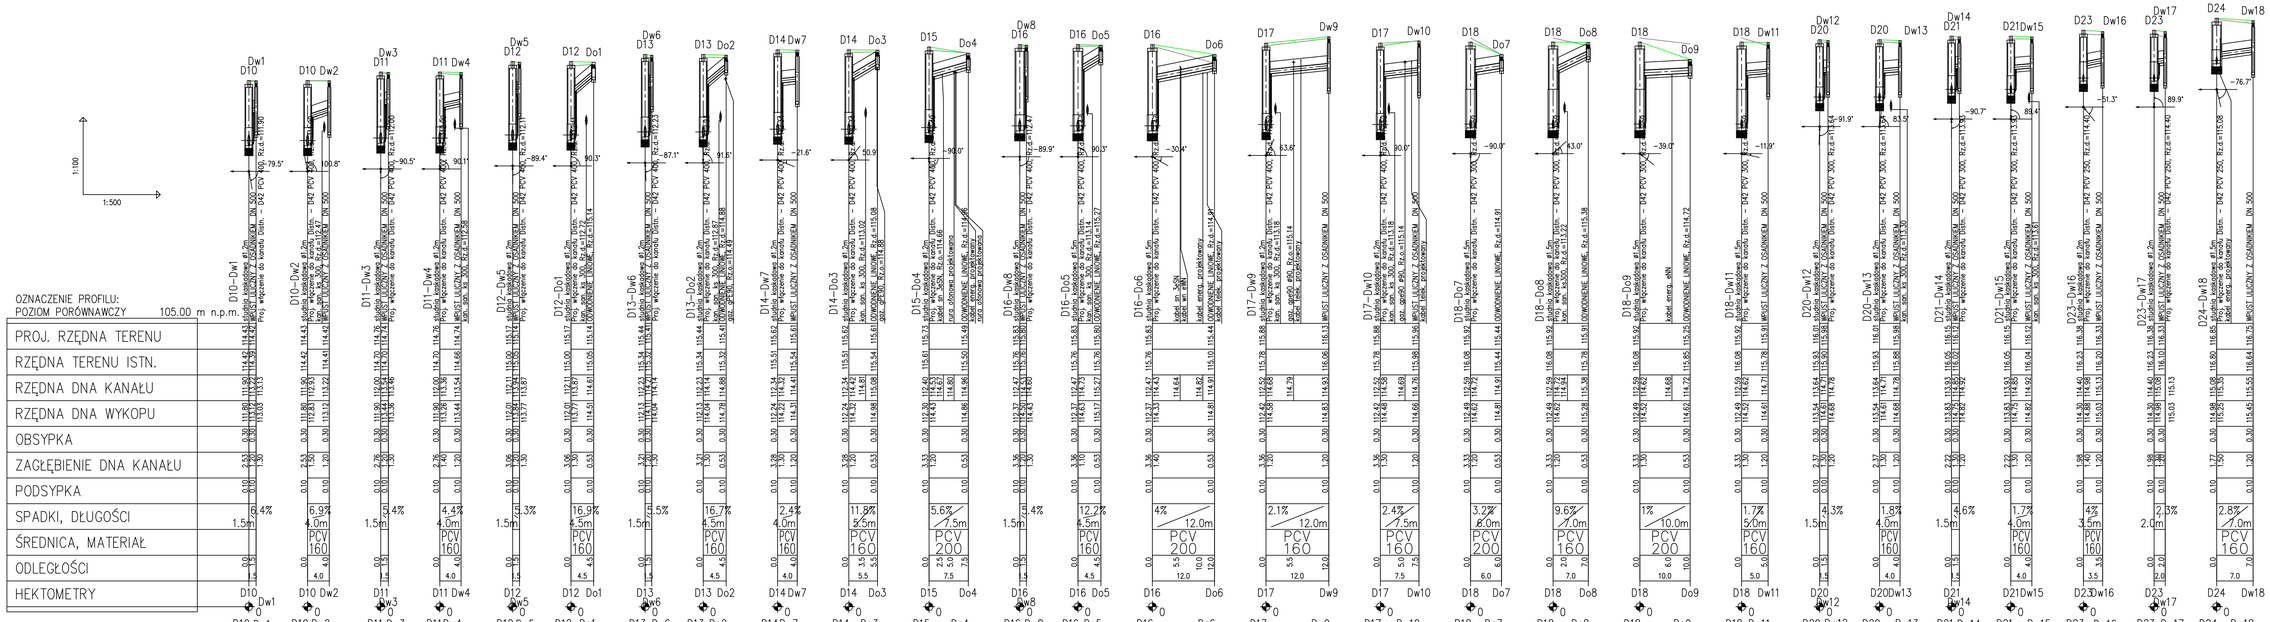

LEGENDA

teren projektowany

teren istniejący

Uwaga:

1. Kolizje z istniejącym uzbrojeniem podziemnym naniesiono na podstawie mapy sytuacyjno-wysokościowej w skali 1:500. Nie wyklucza się istnienia na terenie projektowanego kanału innych urządzeń podziemnych, które nie zostały odnalezione w czasie inwentaryzacji geodezyjnej. Dokładne czołowe włączeń oraz istniejącego uzbrojenia ustalić po odkopaniu i ewentualnie przeprowadzić korektę pod nadzorem projektanta.

2. Kopiowanie, publikacje oraz wszelkie inne formy wykorzystania projektu bez zgody autorów będą naruszeniem przepisów wynikających z Ustawy z dnia 4.02.1994 r. o prawie autorskim i prawach pokrewnych.

Projektowanie i Wykonawstwo
Łukasz Kowalczyk
ul. Michała Hubego 26, 77-400 Złotów

STADIUM: **PROJEKT WYKONAWCZY**

OBIEKT:
Przebudowa dróg gminnych, ulic A. Dorsza i Zamkowej w Złotowie wraz z budową, przebudową i rozbudową infrastruktury technicznej

ADRES: województwo wielkopolskie, powiat złotowski, Gmina Miasto Złotów, Gmina Wiejska Złotów; ul. A. Dorsza, Zamkowa, fr.gp Marcia i Al. Rodła - na działkach/-ce/-kach nr: 1/1, 4/1, 4/4, 1662, 1661/10, 1661/1, 1670, 1690, 1676/1, 1677/1, 1676/2, 1675, 1672, 1673, 1674, 1671, 1670, 1669, 1668, 1667, 1666, 1665, 1664, 1663, 1662, 1661/10, 1661/1, 1660, 1659, 1075, 1121, 1136, 1137, 3, 1093, 949, 1067, 1139 - dwg/dxw/xls: Rzędna = 73, obr. 75, 357 - dwg/xls: Zlewozmie-

ZAMAWIAJĄCY: **Gmina Miasto Złotów**
Aleja Piasta 1; 77-400 Złotów

ZESPÓŁ PROJEKTOWY

Rola	IMIĘ I NAZWISKO	UPRAWNIENIA	PODPIS
Projektował	PROJEKTANT: mgr inż. Mirosław Kowalczyk	ZAMIEJSZOWY PWOKiS nr ew. upr. w zakresie proj. bud. bez ogranicz. (wpis z dnia 01.01.2003 r. do Okręg. Izby Inż. Bud. w Poznaniu)	
Sprawdził	SPRAWDZAJĄCY: mgr inż. Elżbieta Jandziszak	DOLNOŚLĄSKIEJ IZBIE INŻ. BUD. nr ew. inst. - inż. w zakresie sieci, instalacji i urządzeń cieplnych, wentylacyjnych, gazowych, wodociągowych i kanalizacyjnych (wpis z dnia 01.01.2003 r. do Okręg. Izby Inż. Bud. w Poznaniu)	

NAZWA RYSUNKU

Profil podłużny - przykanaliki

BRANŻA: SANITARNA

SKALA: 1:100/500

DATA: 09.2015 r.

NR RYS. **2.5**