


KONSTRUKCJA UTWARDZENIA ASFALTOWEGO

wartość zmienna od 275 cm do 368 cm

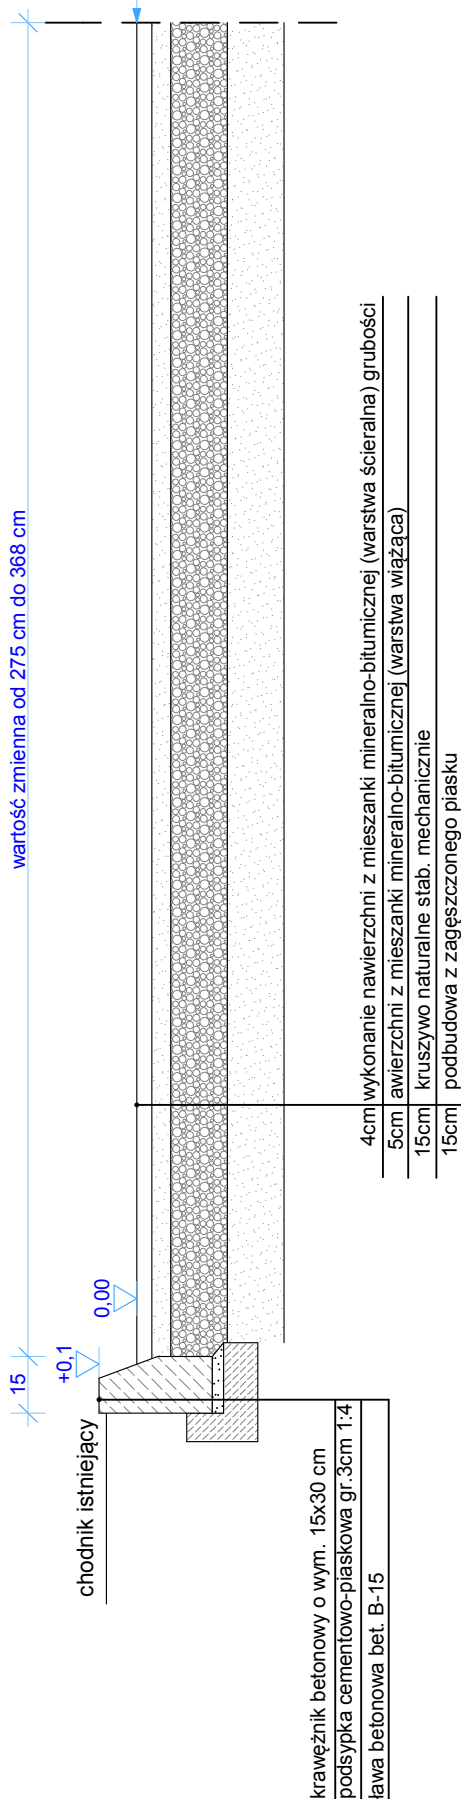

4cm	wykonanie nawierzchni z mieszanki mineralno-bitumicznej (warstwa ścierna) grubości
5cm	nawierzchni z mieszanki mineralno-bitumicznej (warstwa wiążąca) grubości
15cm	kruszywo naturalne słab. mechanicznie grubości
15cm	podbudowa z zagęszczonego piasku

krawężnik betonowy o wym. 15x30 cm
podsyпка cementowo-piaskowa gr. 3cm 1:4
ława betonowa bet. B-15

	PRACOWNIA PROJEKTOWA B&M UL. KRÓLOWEJ JADWIGI 89, 77-400 ŻŁOTÓW		nr rys. A-04
	Temat: ZAGOSPODAROWANIE PRZESTRZENI MIĘDZY BLOKAMI PRZY UL. KOPERNIKA W ŻŁOTOWIE 77-400 Żłotów, dz. nr. nr 118/10, 115, 165/1, 155/2, 155/5, 153, 155/3, 155/4, 152, jedn. ewid. Miasto Żłotów, obręb 88-ŻŁOTÓW	Inwestor: Gmina Miasto Żłotów al. Piasta 1, 77-400 Żłotów	
data 04.2016r.	Utwardzenie – nawierzchnia asfaltowa		skala 1:20
projektował konstrukcję: mgr inż. JĘDRZEJ KUJAWSKI Upr. Bud. WKP/0049/POOK/06 upr. bud. w spec. konstrukcyjno-budowlanej w zakresie pełnym		projektował architekturę: mgr inż. arch. TADEUSZ TYLKA Upr. Bud. NN-8345/474/81 uprawnienia do projektowania w specjalności architektonicznej w zakresie pełnym	